



Offseite.

Nordseite.

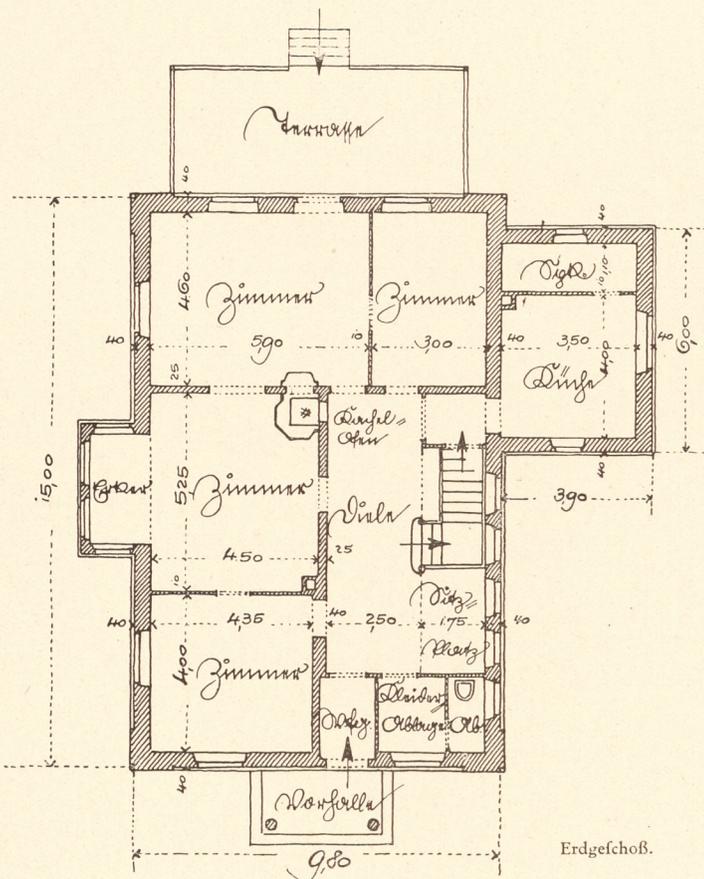


Erdgeschoss.

Grundstücksgröße 90:22,2 m. Gebäude 17 m von der Straße zurückgestellt. Im Untergeschoß: Zentralheizung, Holz- und Kohlenraum, Waschküche mit Bügelzimmer, Gemüsekeller und unter dem Küchenanbau der Getränke Keller, letzterer ganz aus Bruchsteinen gemauert mit Fußboden aus Backstein auf Sandfüllung. Umfassungswände Backstein, verputzt; sichtbare Sockelflächen, Fensterbänke, Gurt- und Hauptgesims und Säulen am Eingangsvorbau aus Haufein. Zwischendecken massiv aus Hohlsteinen. Fußböden: im Erdgeschoß Eichen-Parkett, im Obergeschoß Linoleum auf Gipsestrich, in Küche, Speisekammer und Bad Plättchen, im Dachgeschoß tannene Riemen, im Gaßzimmer Linoleum. Warmwasserheizung und im Speise- und Wohnzimmer Kachelofen. Äußeres: hellgelber Putz, dunkelgrüne Läden, Dach dunkle Biberchwänze. Innere Ausstattung einfach. Alle Zimmer tapeziert, in der Diele tannene Vertäfelung, mit Ölfarbe gefrichen und lasiert. Haupttreppe mit Geländer und Haustüre aus Eichenholz. An den Fenstern aller Wohn- und Schlafräume Klappläden mit Jalousien, die an der Süd- und Westseite mit Ausstellvorrichtung. Zier- und Nutzgarten, besonders sorgfältig gestaltet. Durch Hecken, Pergolen ufw. möglichst geschlossene Raumwirkung. Einfriedigung: gewöhnlicher rauher Staketenzaun mit besonders ausgebildeter Eingangstür.

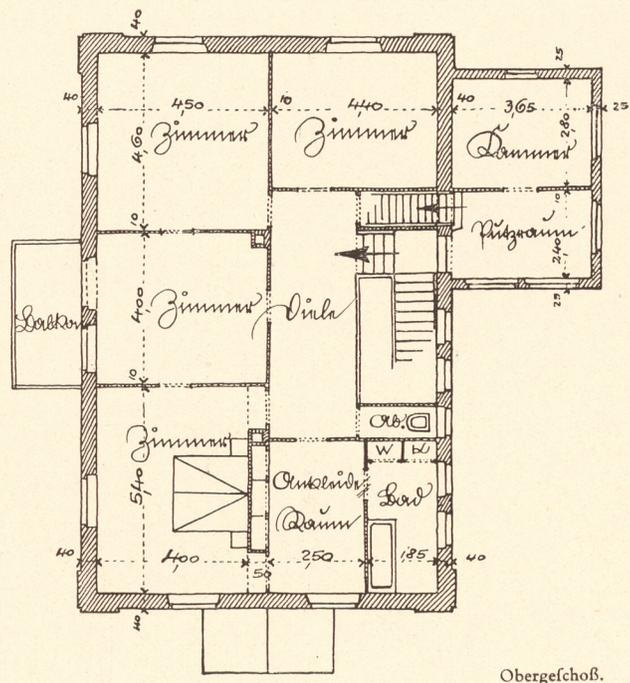

Obergeschoß.

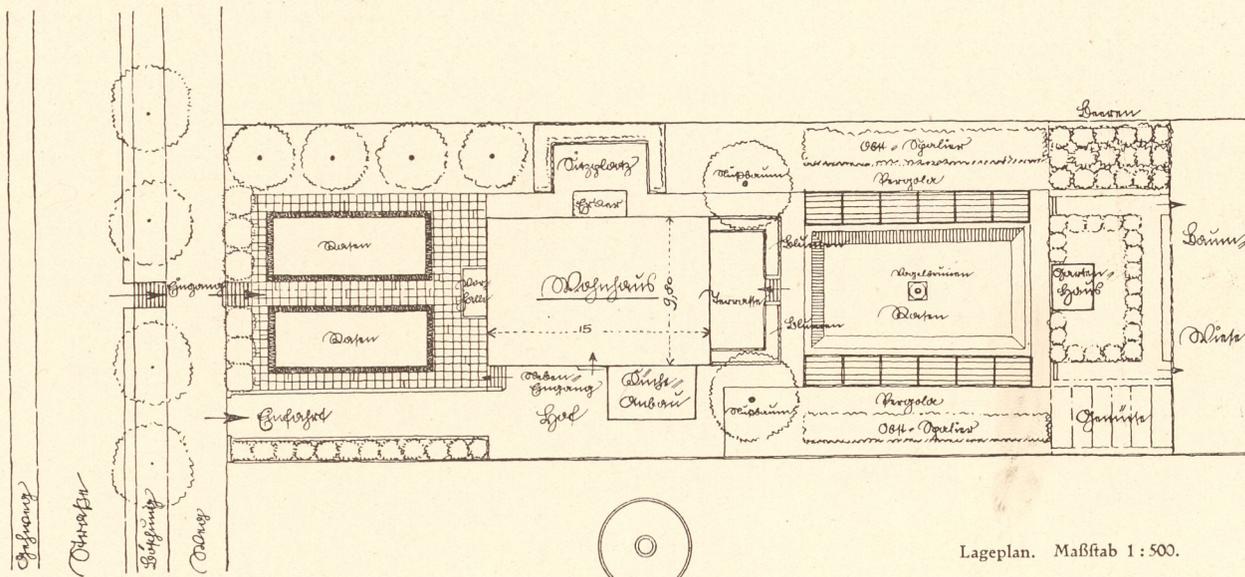

Lageplan. Maßstab 1:500.

Wohnhaus
M. Eggenberger,
Schorndorf (Württemberg).

Architekt:
Rudolf Haag, B. D. A.
Schorndorf.

Maßstab 1:200.