


Fig. 138.

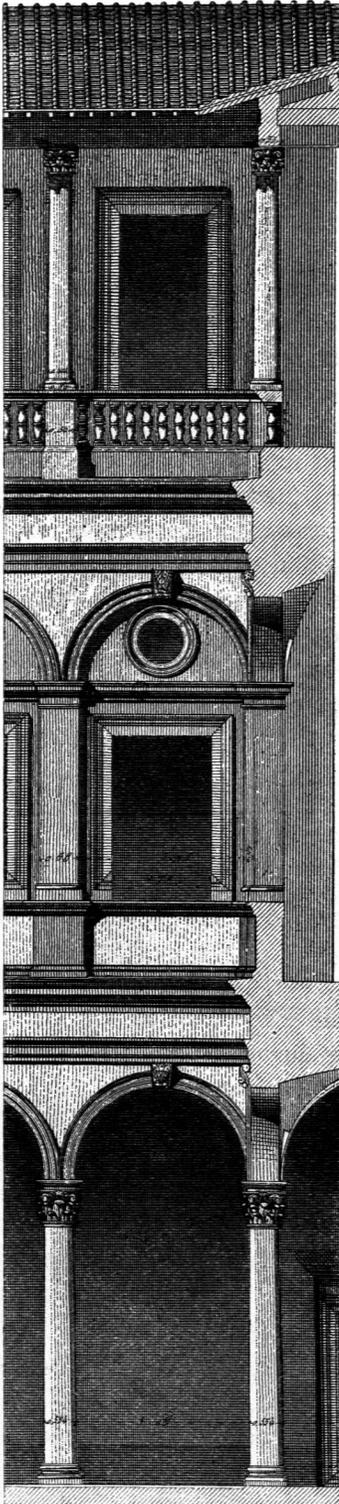

Façaden-System⁶⁹⁾.

Partie vom Hofe des Palastes *Strozzi* zu Florenz.

Fig. 139.

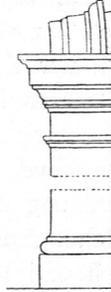


Fig. 139. Kämpfergefims und Bogen des I. Obergeschosses.

Fig. 140.


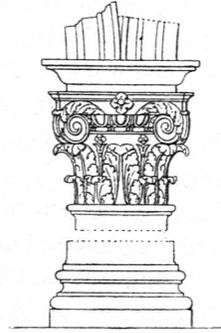


Fig. 140. Basis, Kapitell und Bogenansatz der unteren Halle⁷⁰⁾.

Fig. 141.

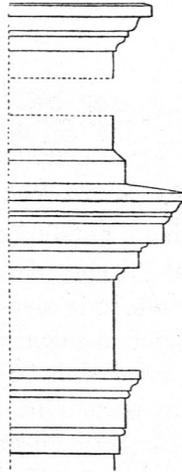

Gebälke und Brüstungsgefims über der unteren Halle⁷⁰⁾.