
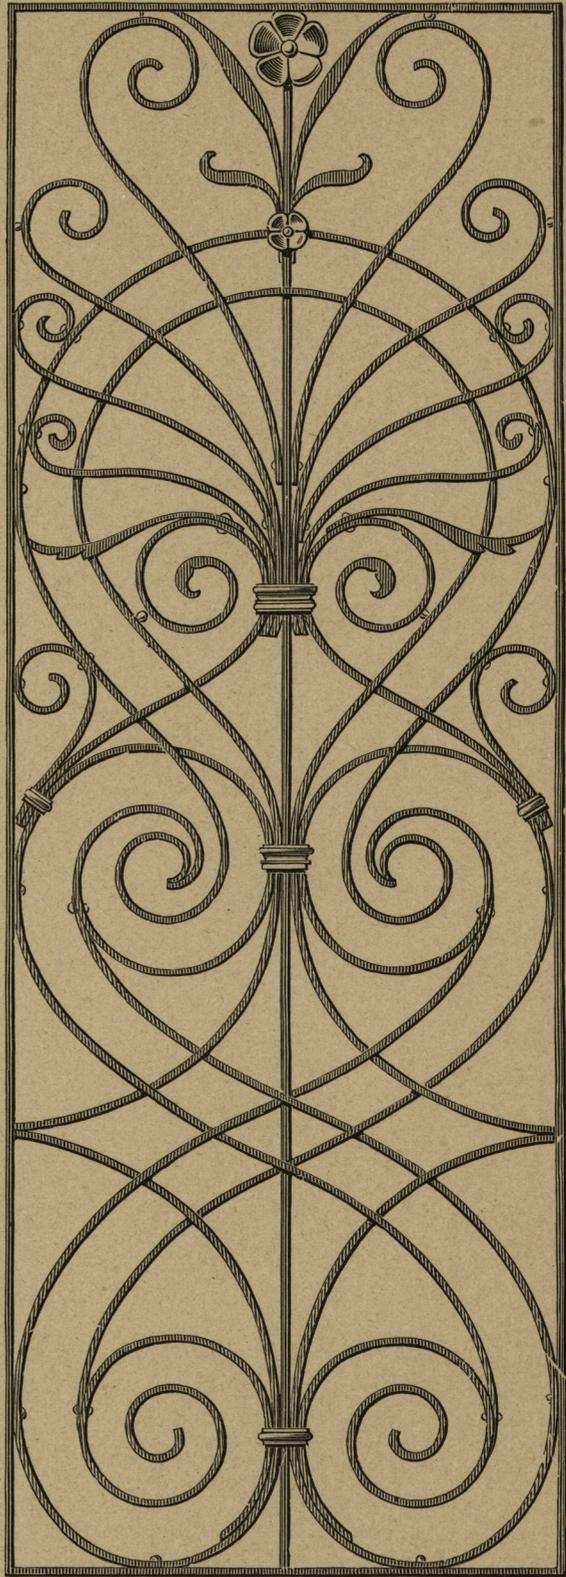


Inventar  
Abth E  
Nr 416

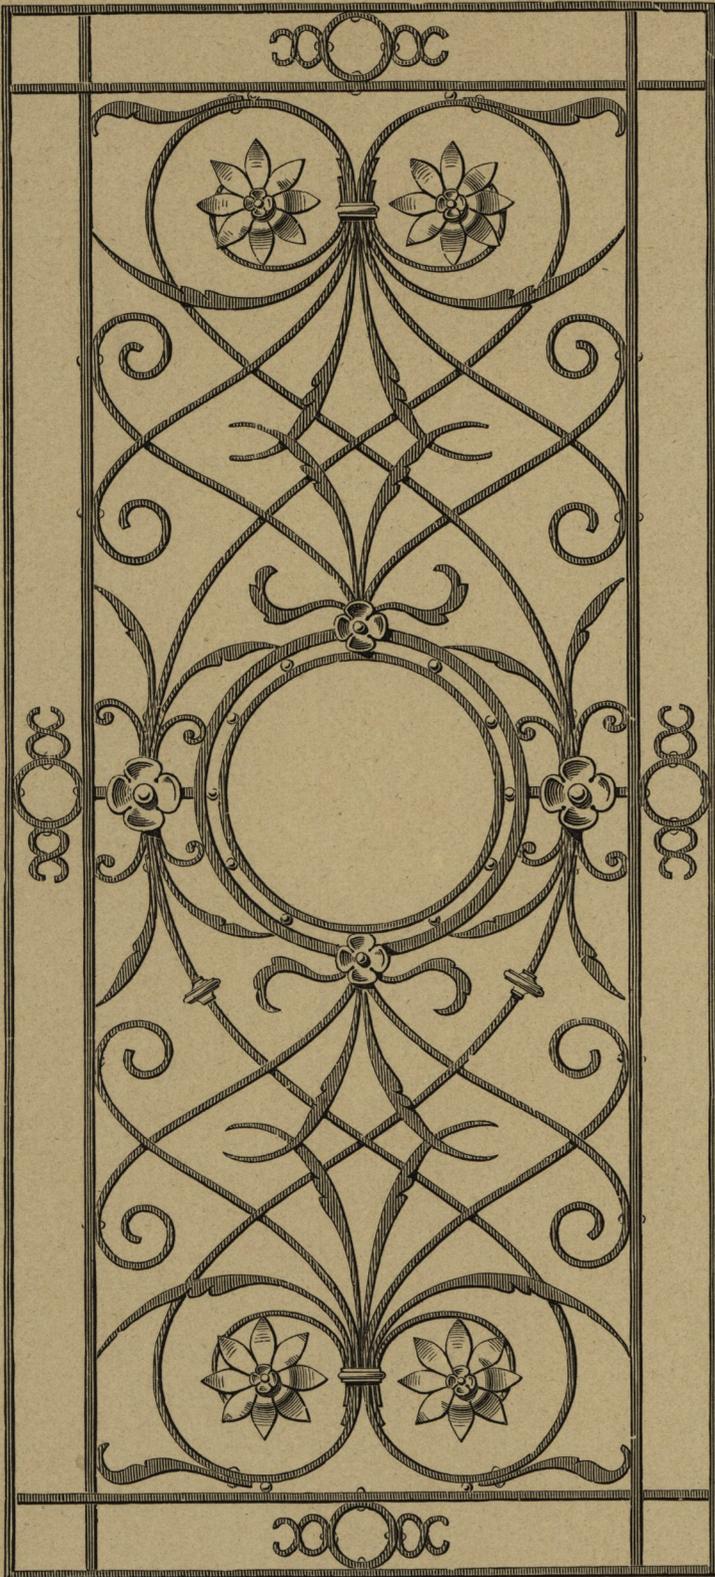

Gitter für Haustüren; entworfen von den Architekten Friebus und Lange in Berlin, ausgeführt von L. Koch daselbst.