



MARCHÉ COUVERT DE LA RUE BUISSON, À LYON.

par M<sup>r</sup> Desjardins, Architecte.

PLAN AU NIVEAU DU SOL.

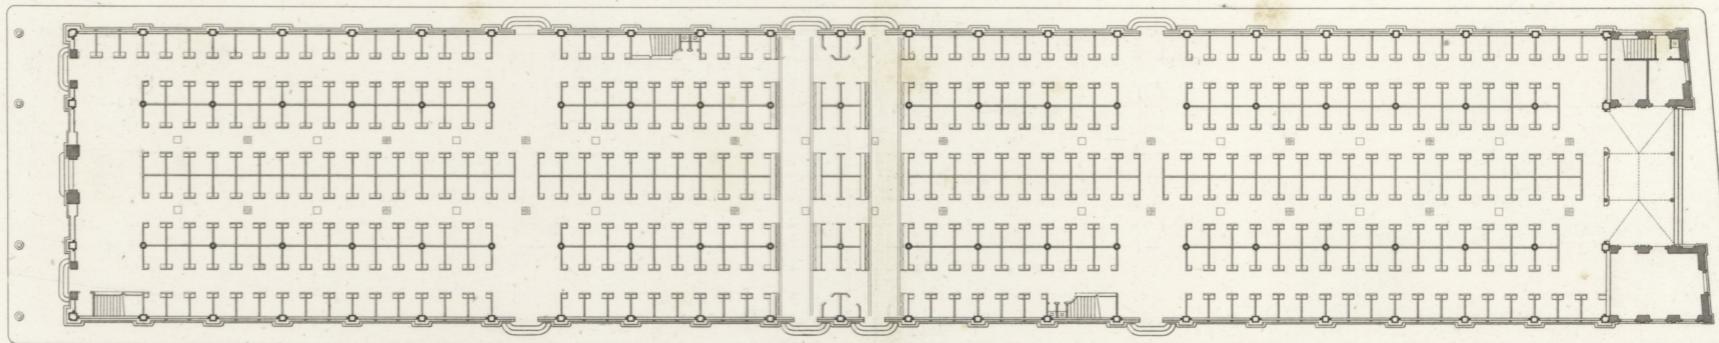

PLAN DES CAVES.

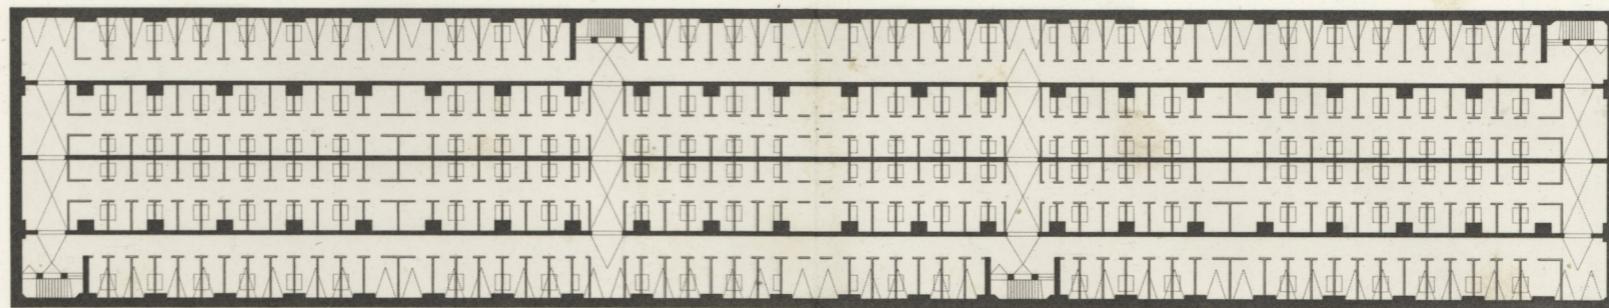

Échelle de 1 2 3 4 5 6 7 8 9 10 mètres.

Projets des Arch<sup>e</sup> del.

M<sup>r</sup> Collut, Arch<sup>e</sup> Dir<sup>t</sup>

Huguet aîné exé.

11<sup>e</sup> Année.

à Paris chez Boucic-Laff<sup>t</sup> rue Bonaparte, 13, en face l'École des Beaux-Arts.

Imprimé à Lyon par L'Imp. de l'Académie

N<sup>m</sup> 24 et 25