


Zu S. 288.

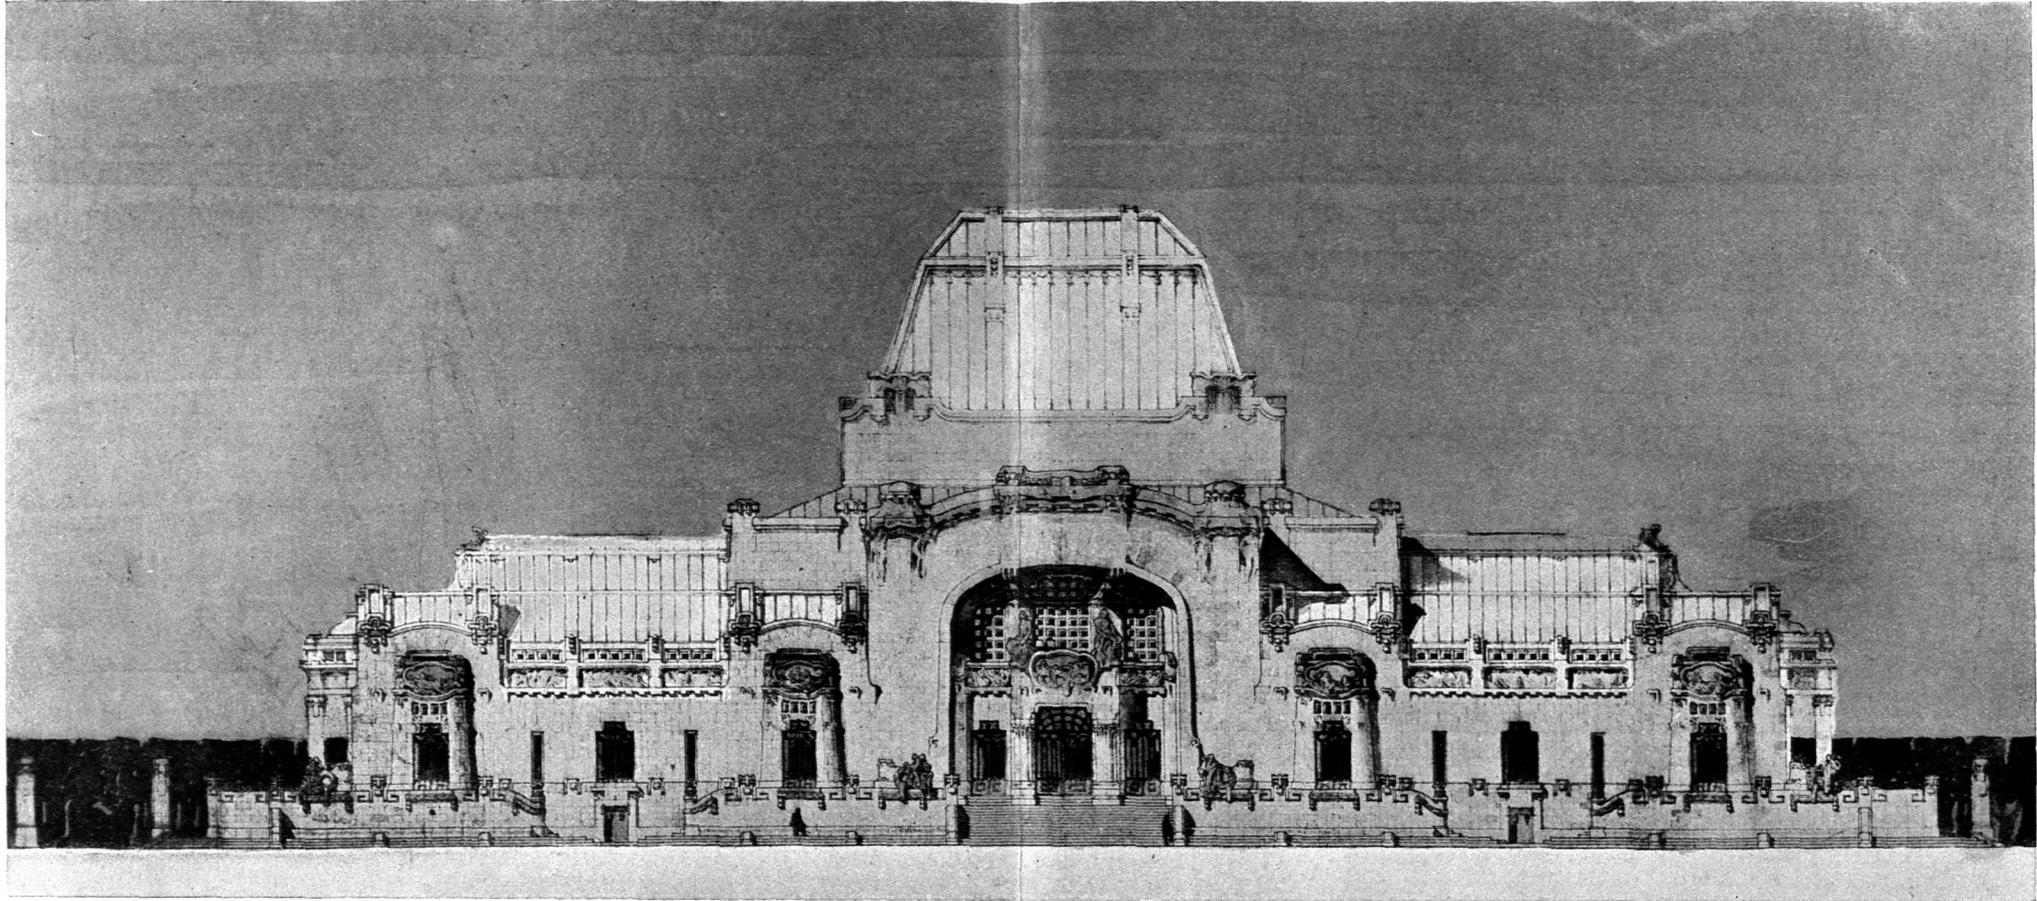

Zsigmond's preisgekrönter Wettbewerbentwurf für das Leichenverbrennungshaus
zu Budapest.