


WIEN ○ ○  
ROTHENTHURMSTRASSE 29:

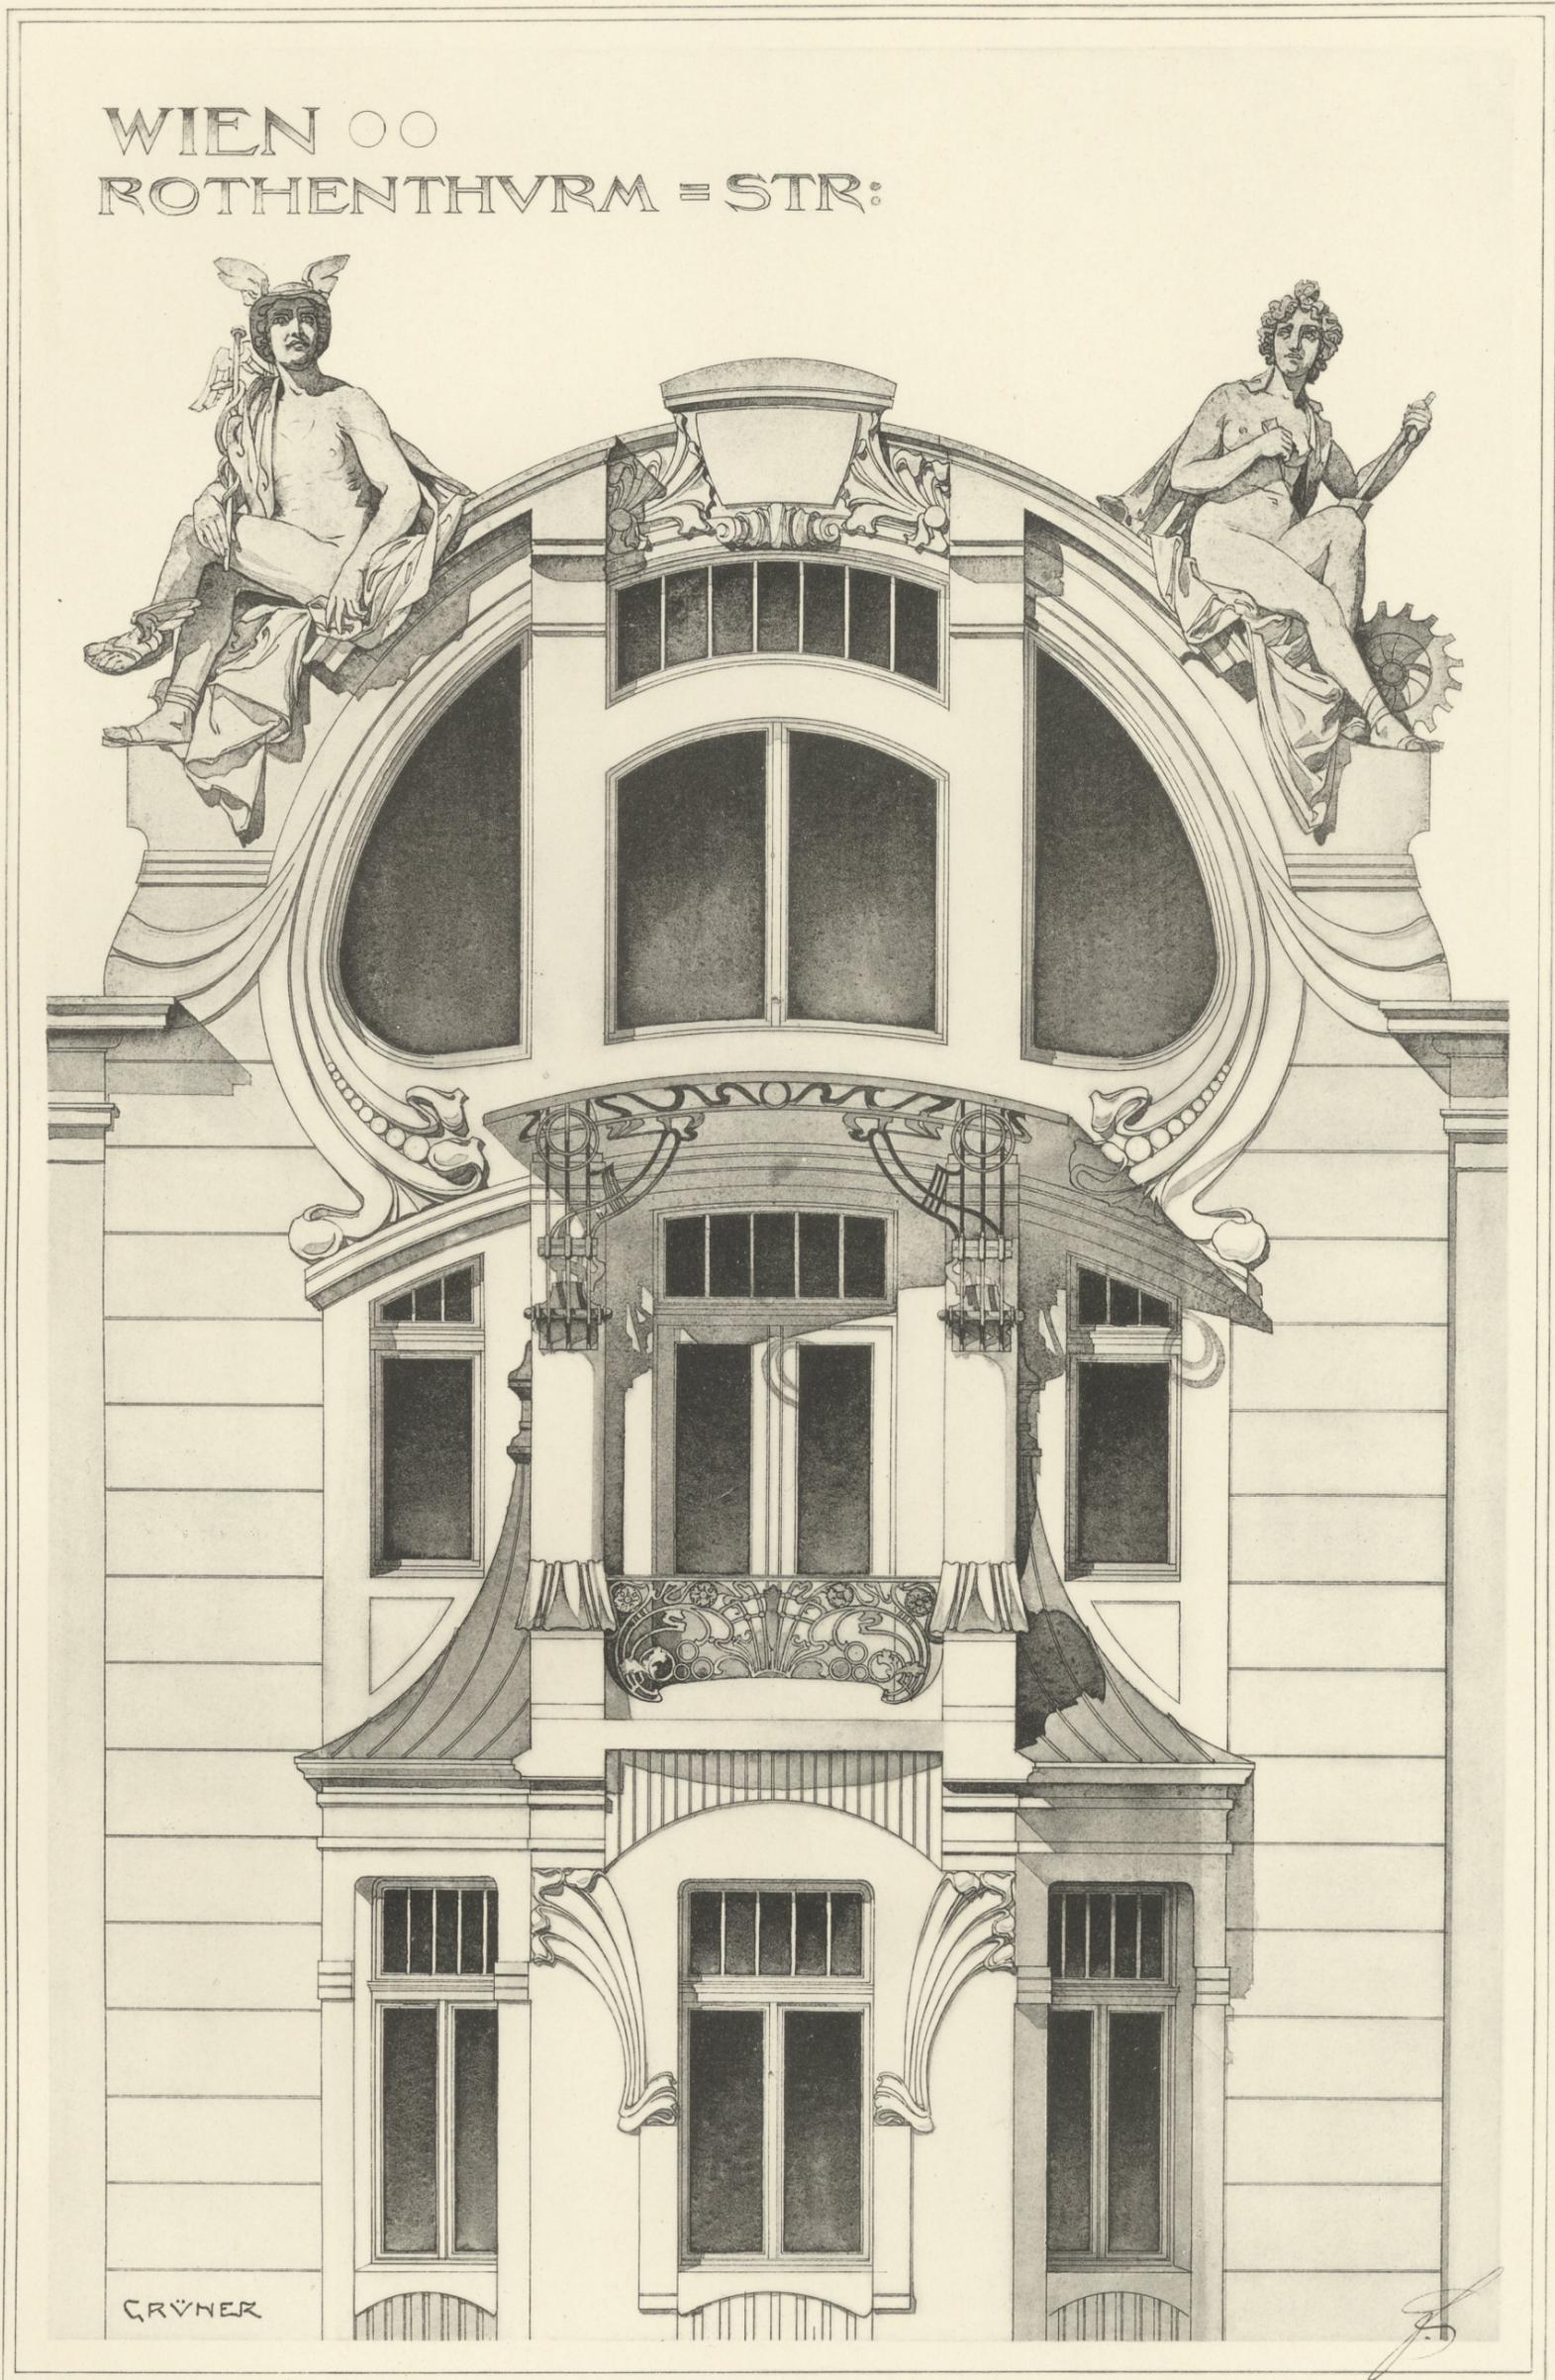

WIEN, VOM HAUSE  
ROTHENTHURMSTRASSE 29.

ARCHITEKT KARL STEPHANN.