


HAUPTTEINGANG
RITTERSTRASSE IN KARLSRUHE I.B.O

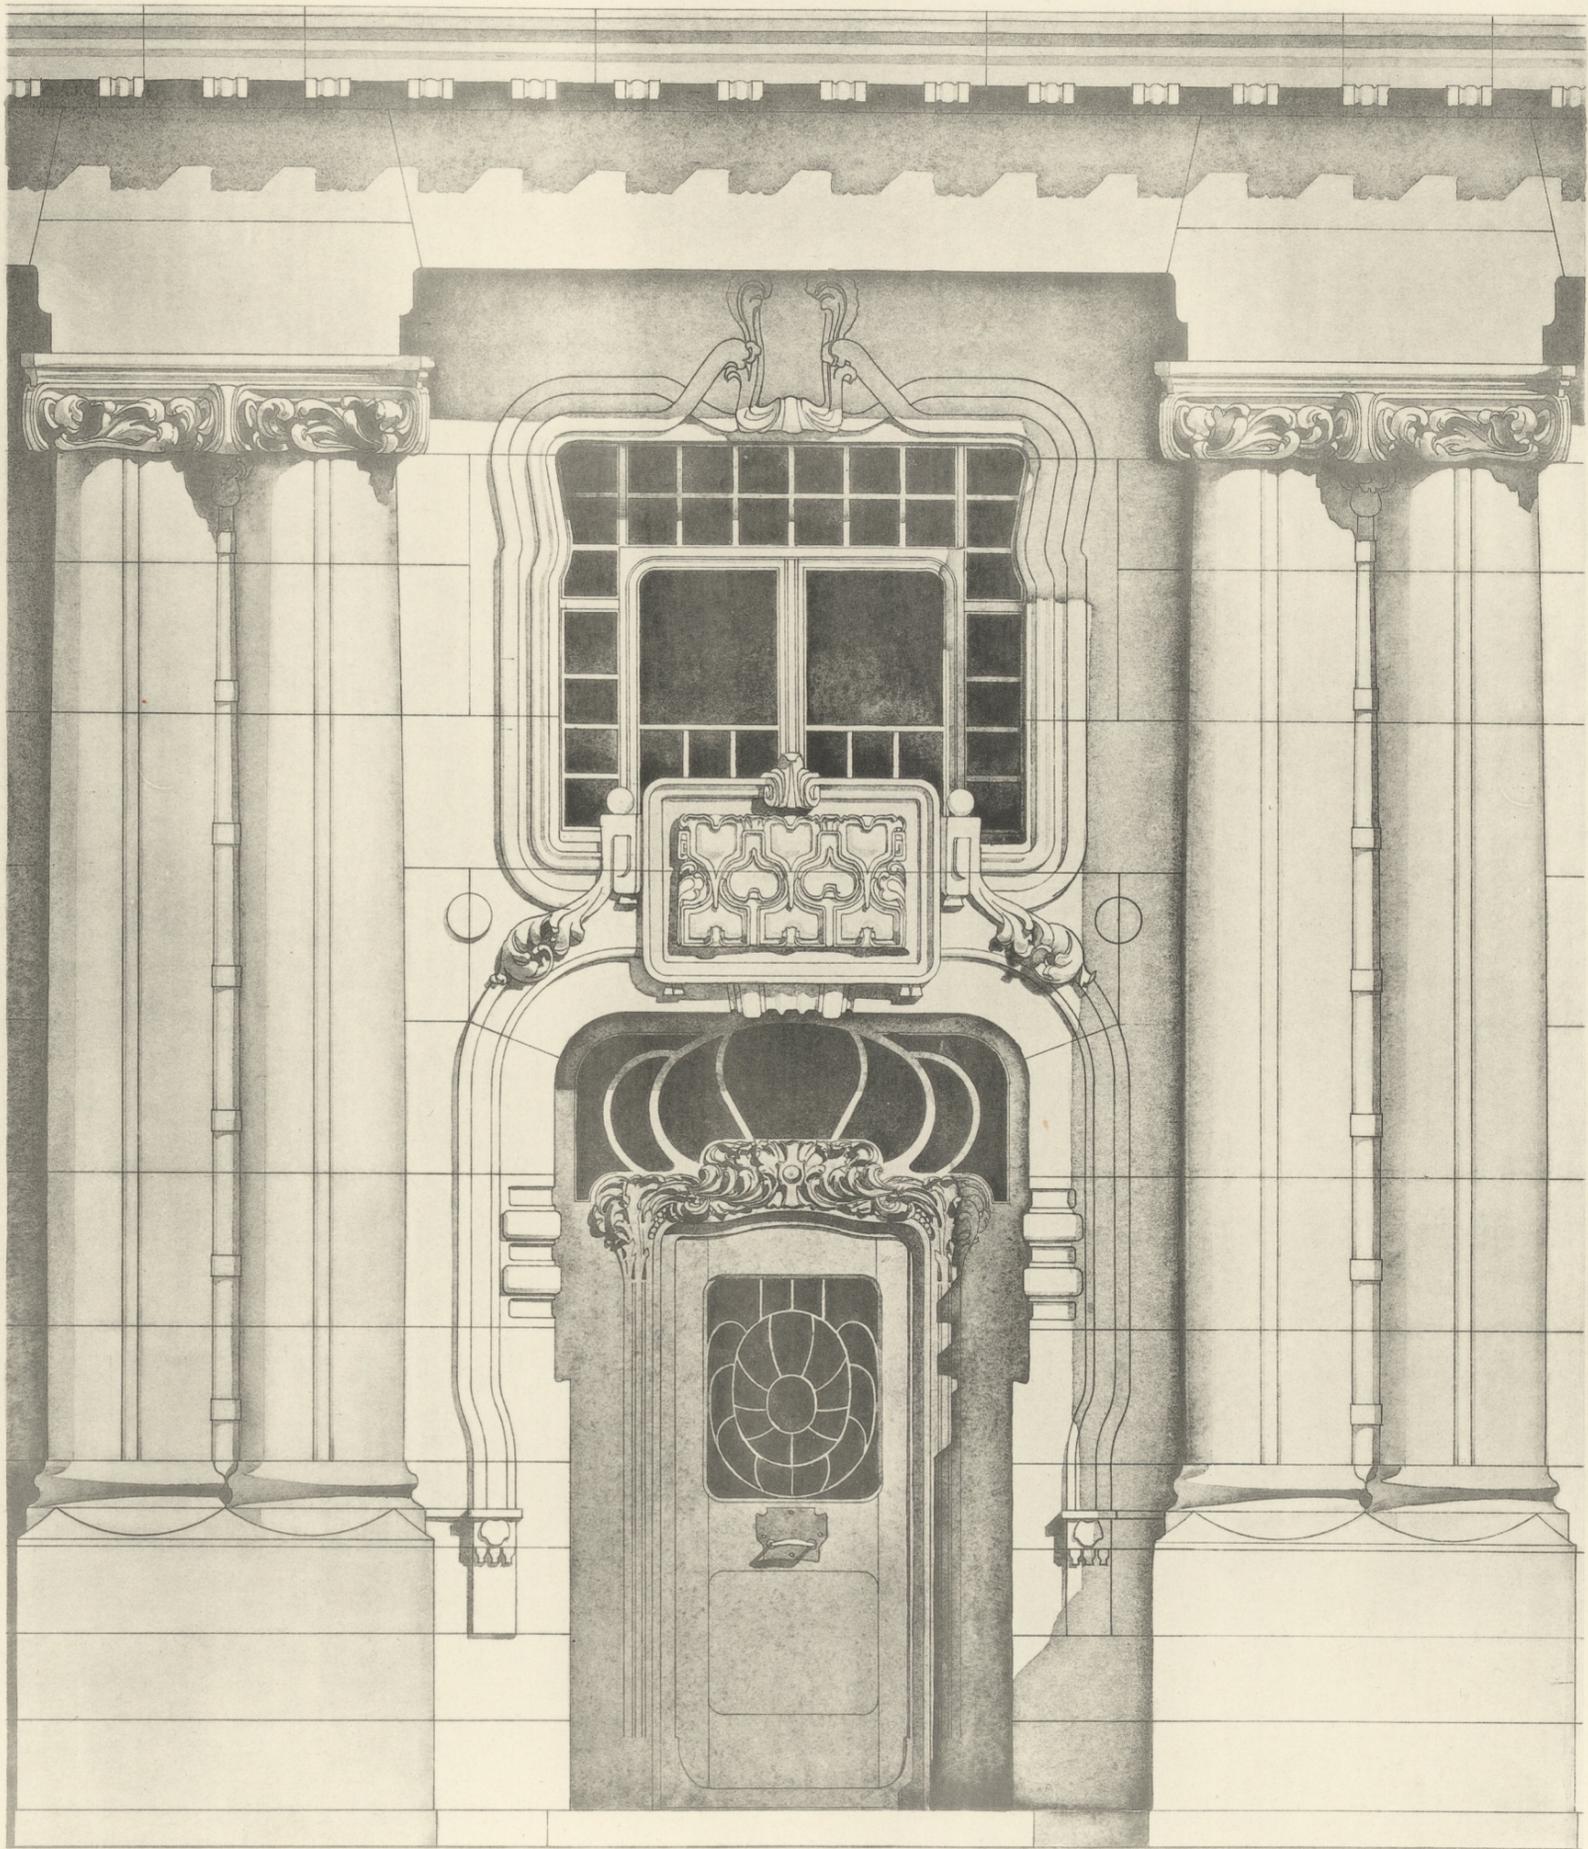

GRÜNER

KARLSRUHE, HAUPTTEINGANG DES
HAUSES RITTERSTRASSE.

ARCHITEKT HERMANN BILLING.