


Fig. 9.
Lichtschaufseite.
 $\frac{1}{1125}$ w. Gr.

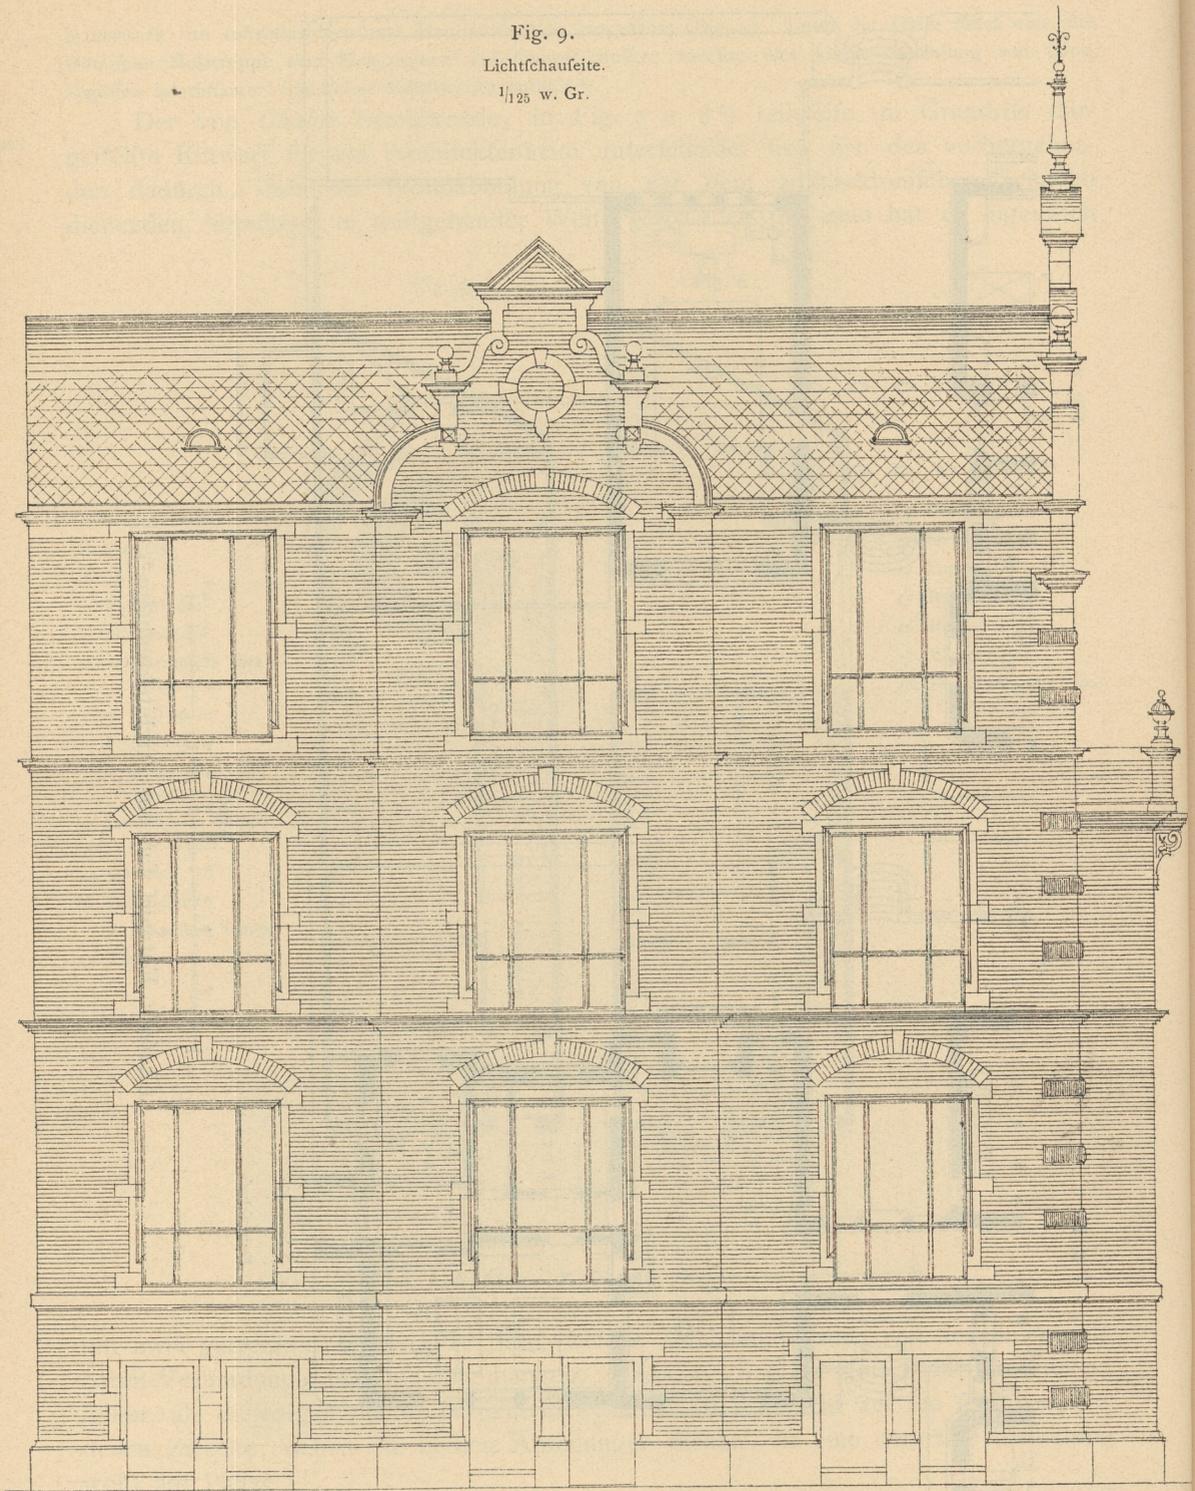

Ateliergebäude und Wohnhaus der Architekten