


Fig. 601.

TEMPELHOFEN-FELD

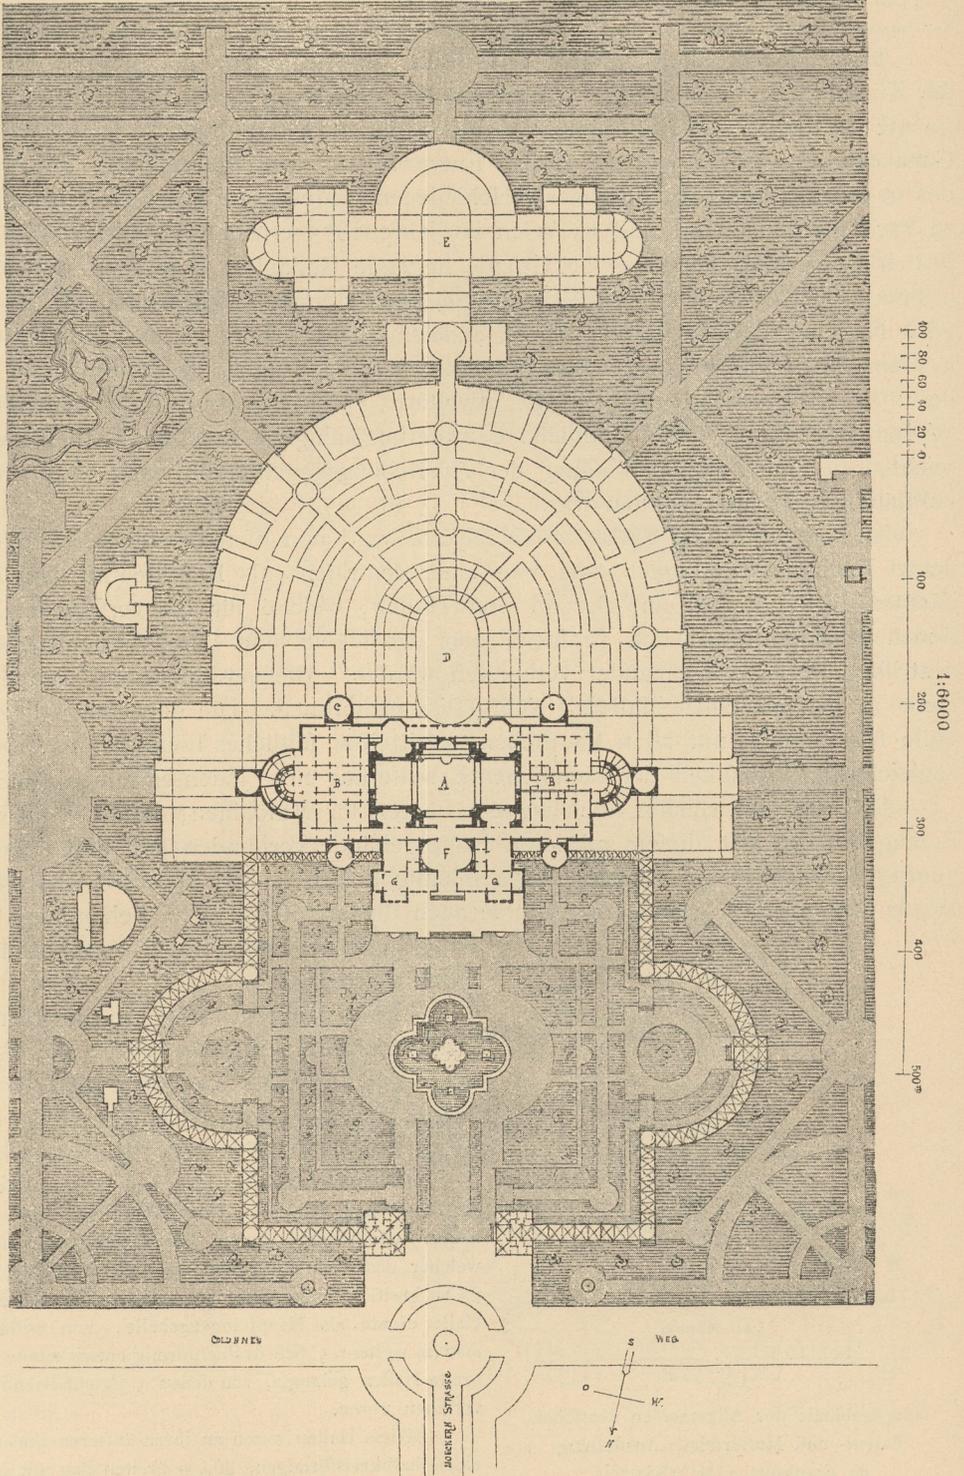

*Meffel's* preisgekrönter Entwurf für ein Ausstellungsgebäude zu Berlin.

- A. Repräsentations-Raum. B. Ständige Teile für Kunst und Kunstgewerbe. C. Zwischenflurhalle.
- D. Weltausstellung. E. Maschinenhalle. F. Haupteingangshalle. G. Verwaltung und Post.