


GANG DETAILS AUS OBSMARKT UND MAISHOFEN.

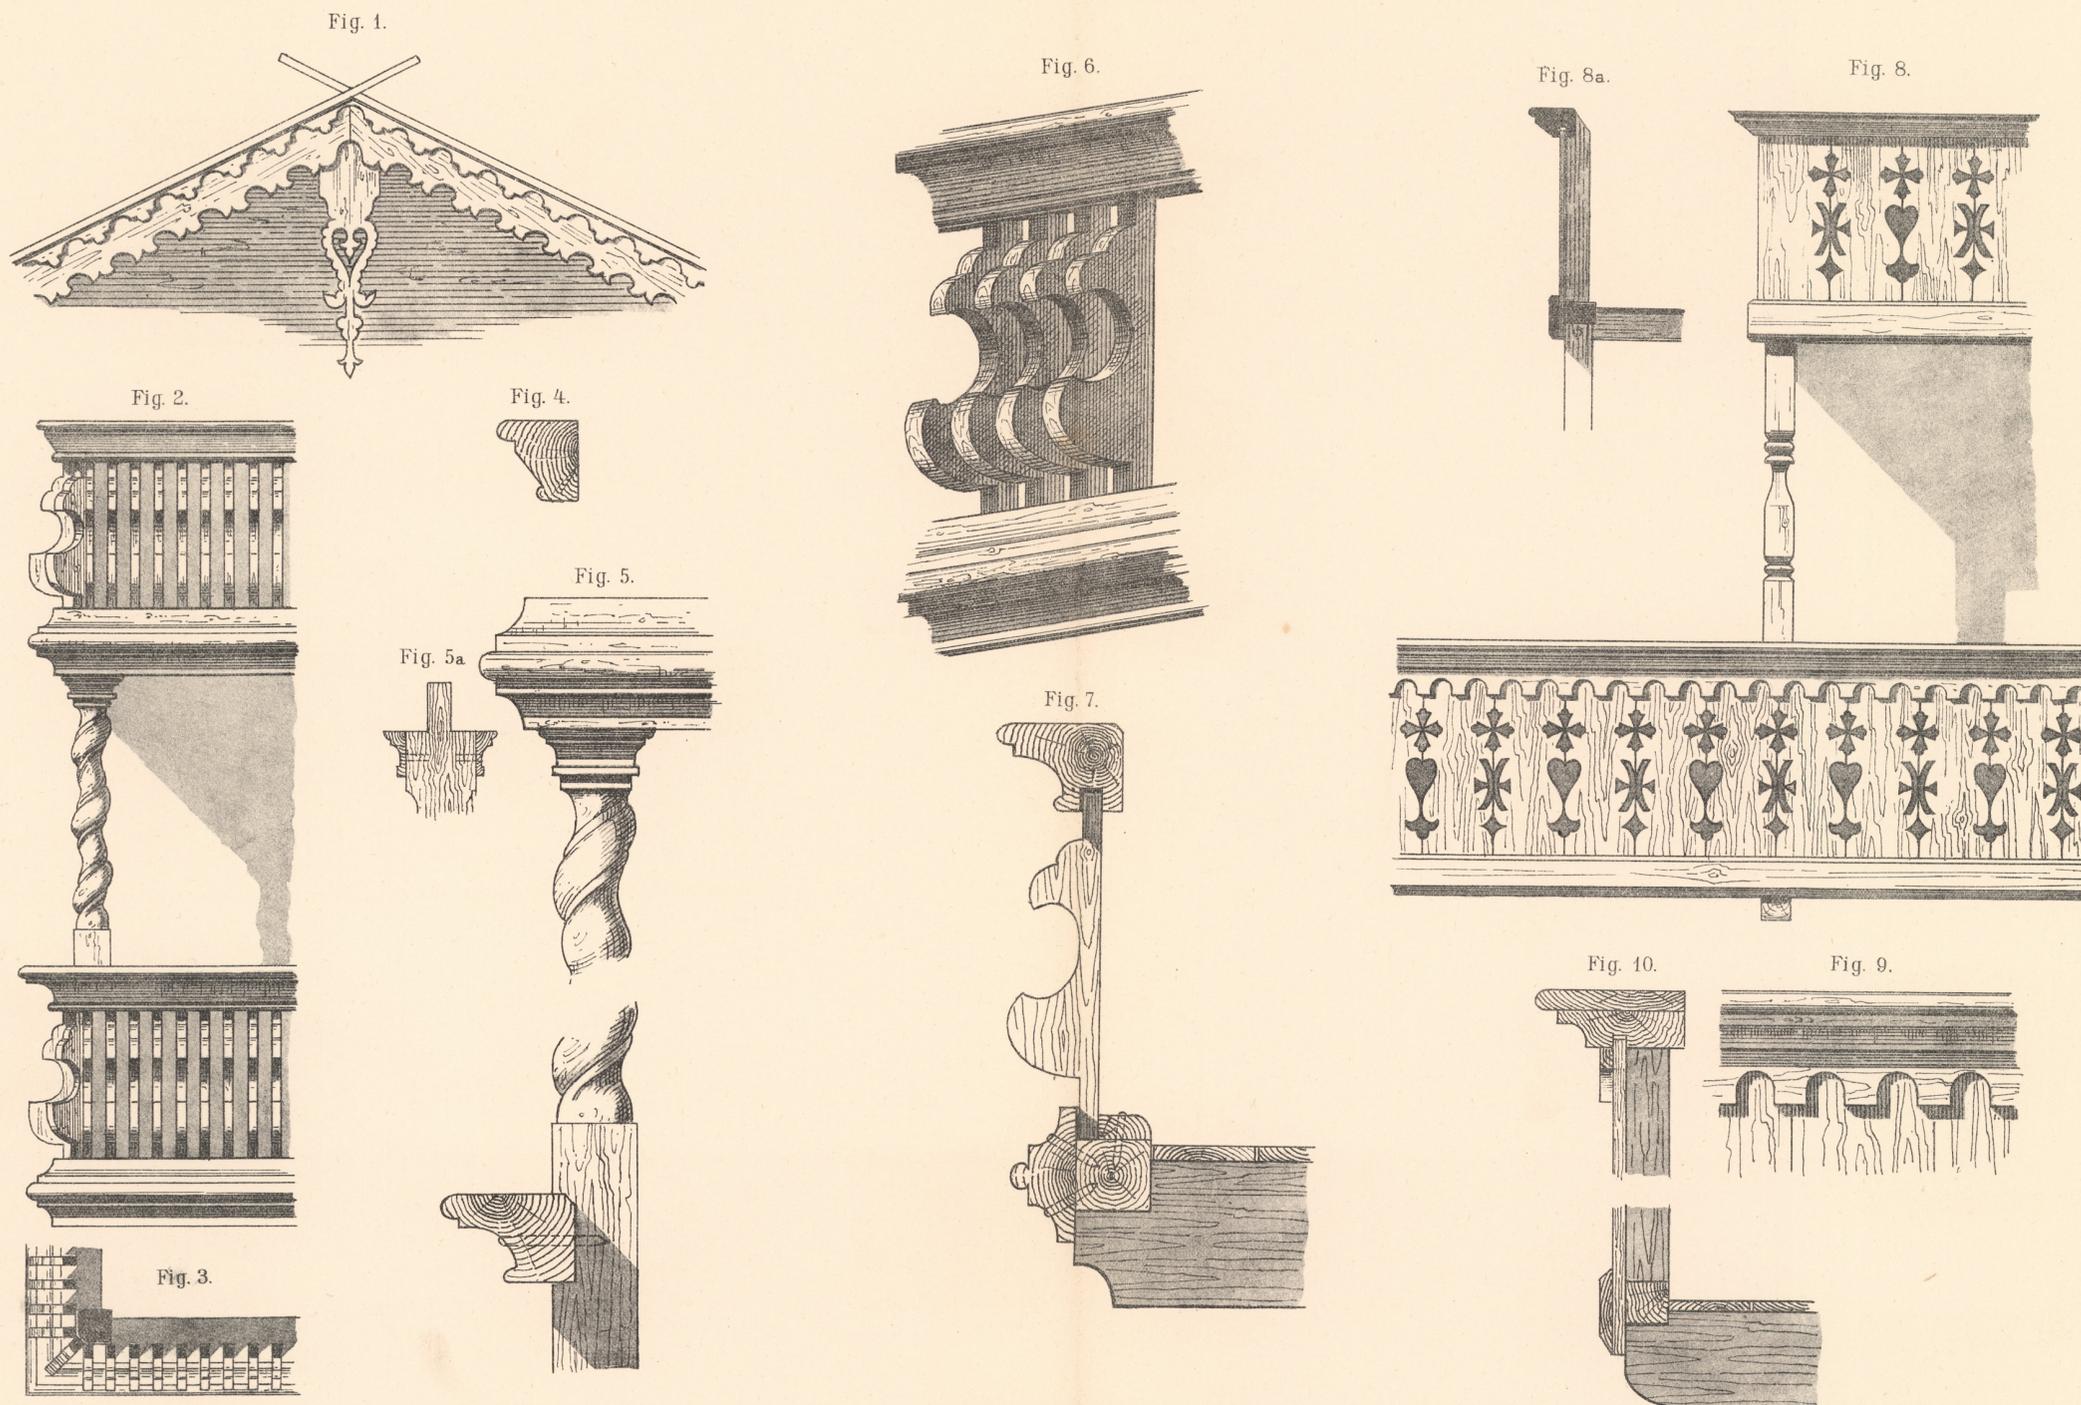

Masstab:

für Fig. 1, 2, 3, 8 und 8a = 1:20,
für Fig. 4, 5, 5a, 6, 7, 9 und 10 = 1:10.

