

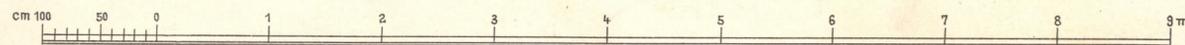
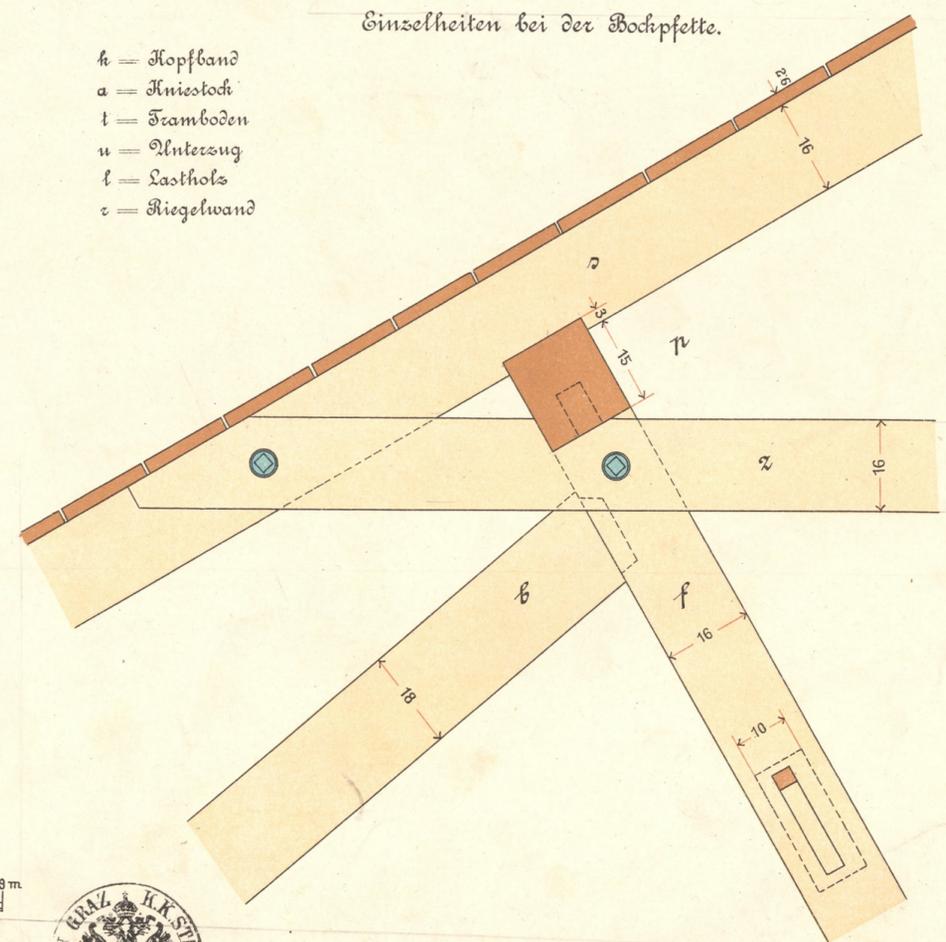
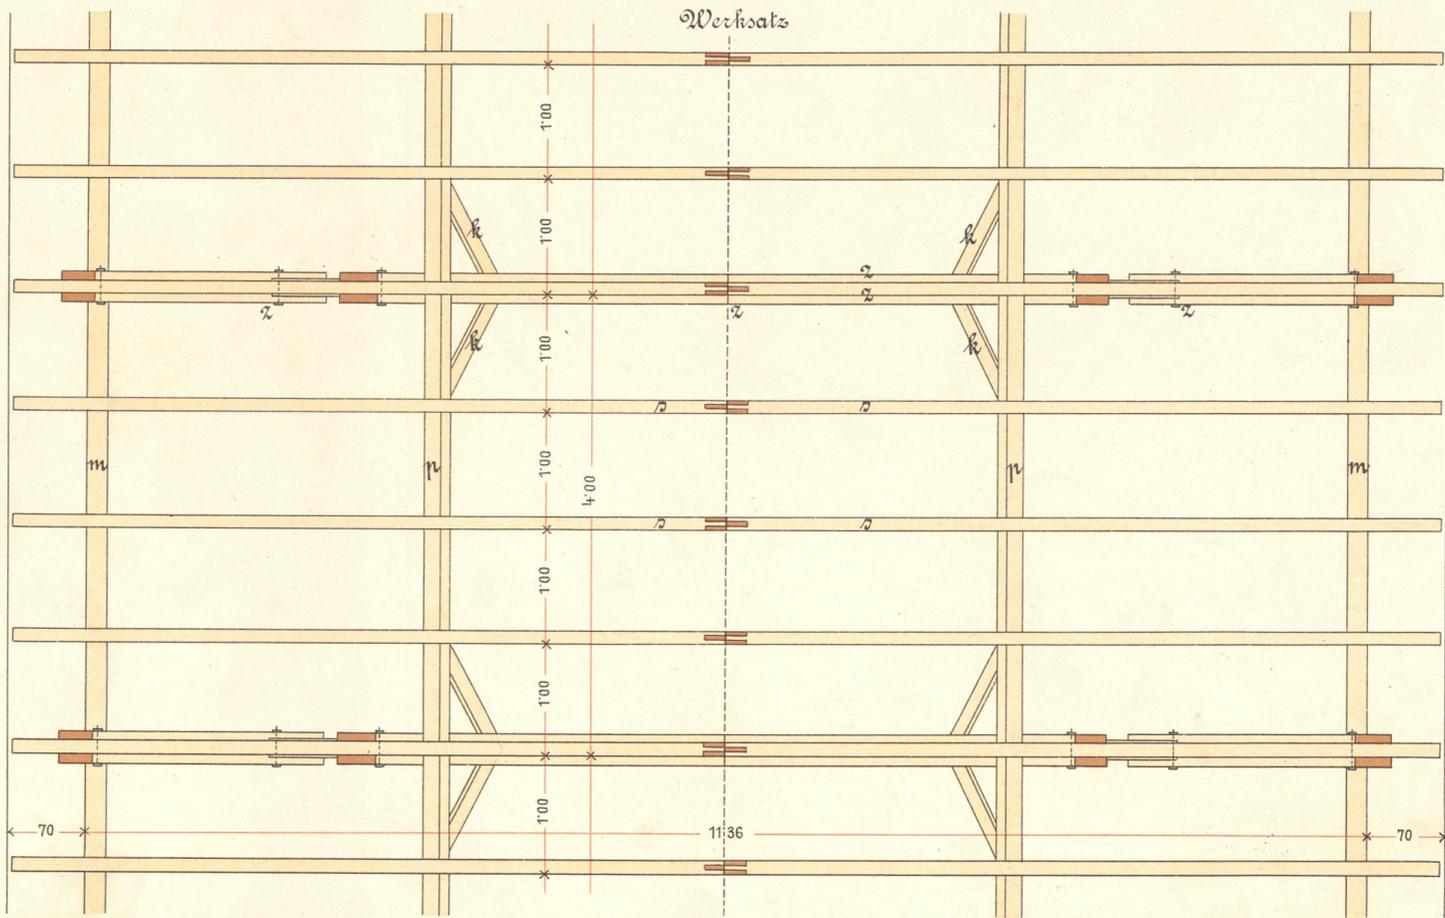


# Dachstuhlkonstruktion.

Satteldach mit Bockpfettenstuhl über einem Stallgebäude.

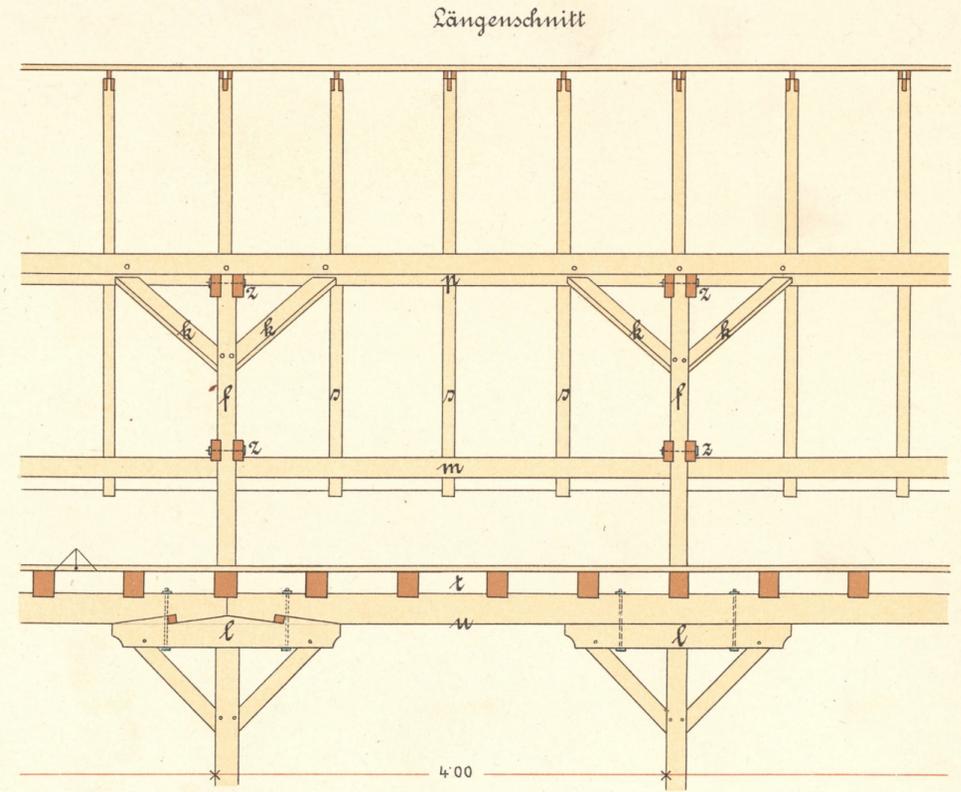

1:50

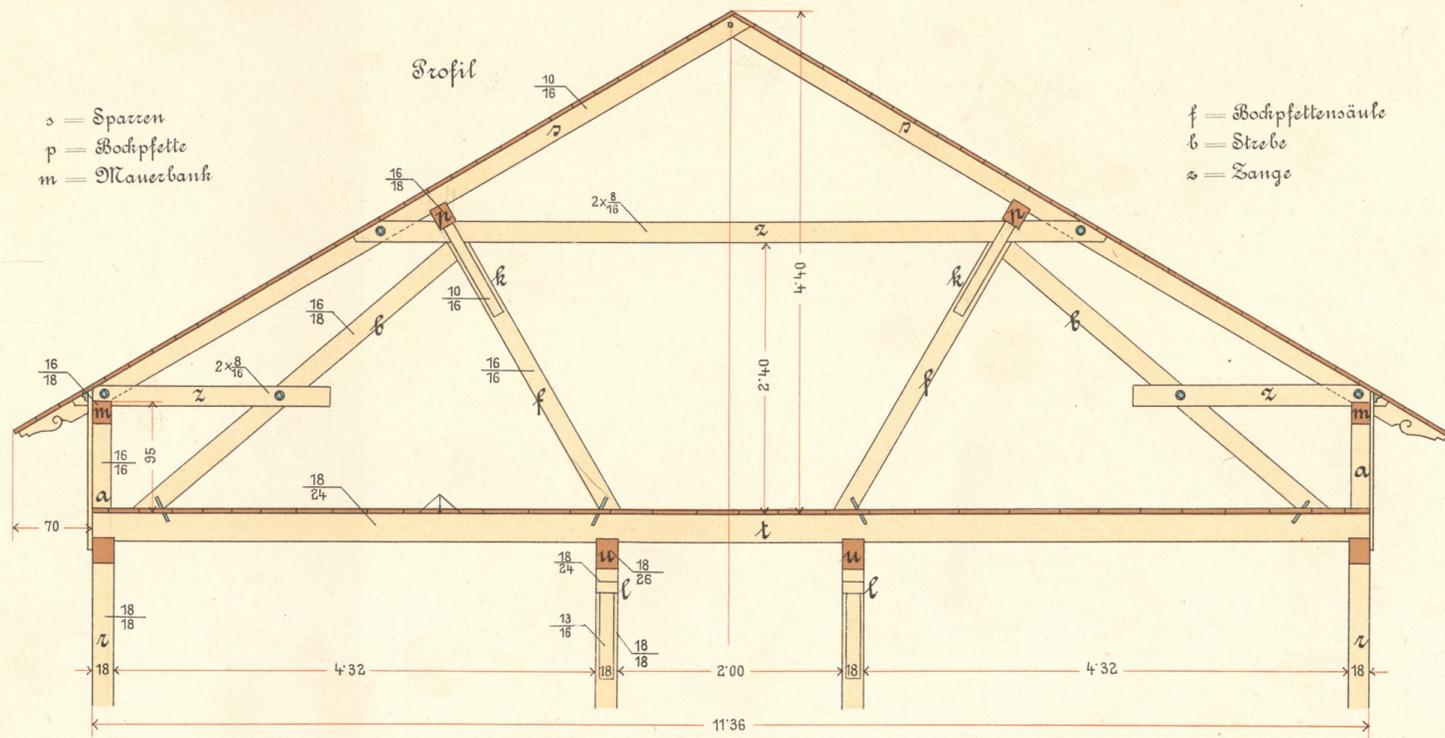