


Fig. 71.

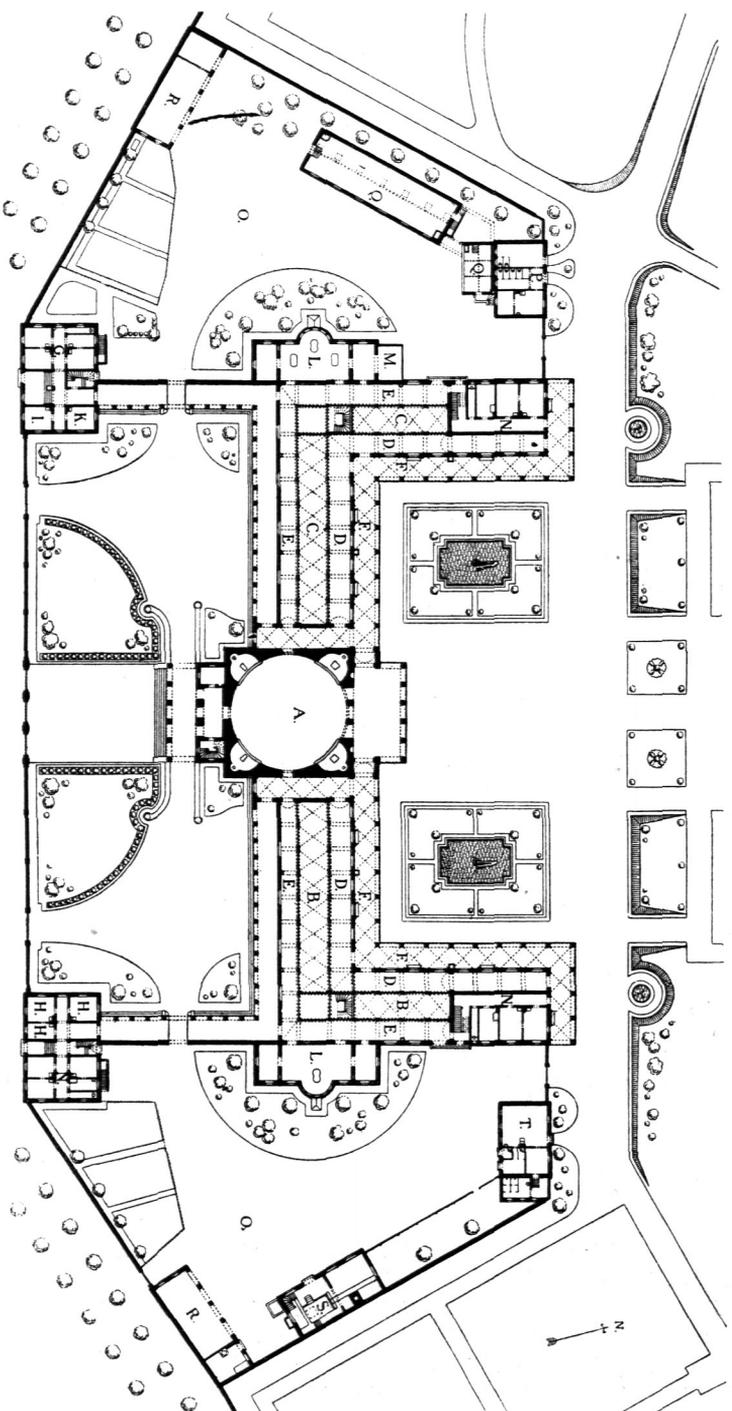

Baulichkeiten auf dem neuen öffentlichen Friedhof zu München.

Erdgehofts 47).

1/160 w. Gr.

Arch.: Greiffel.

- A. Halle für Trauerveranstaltungen.
- B. Leichenfaß für öffentl. Aufbahrung.
- C. Leichenfaß f. nichtöffentl. Aufbahrung.
- D. Publikum.
- E. Leicheneinbringung.
- F. Bögengänge und Aufenthalt für das Publikum.
- G. Verwaltung.
- H. Katholische Geistlichkeit.
- I. Protestantische Geistlichkeit.
- K. Sonstige Konfessionen.
- L. Sezerthal.
- M. Photographierraum.
- N. Wohnungen der Bediensteten.
- O. Wirtschaftshöfe.
- P. Öffentlicher Abort.
- Q. Pflanzhaus.
- R. Remisen.
- S. Verbrennungsofen für ausgegrabene Sargbreiter und welke Grabkränze.
- T. Leichenenträgeraum und Brautbad.