


Fig. 114.

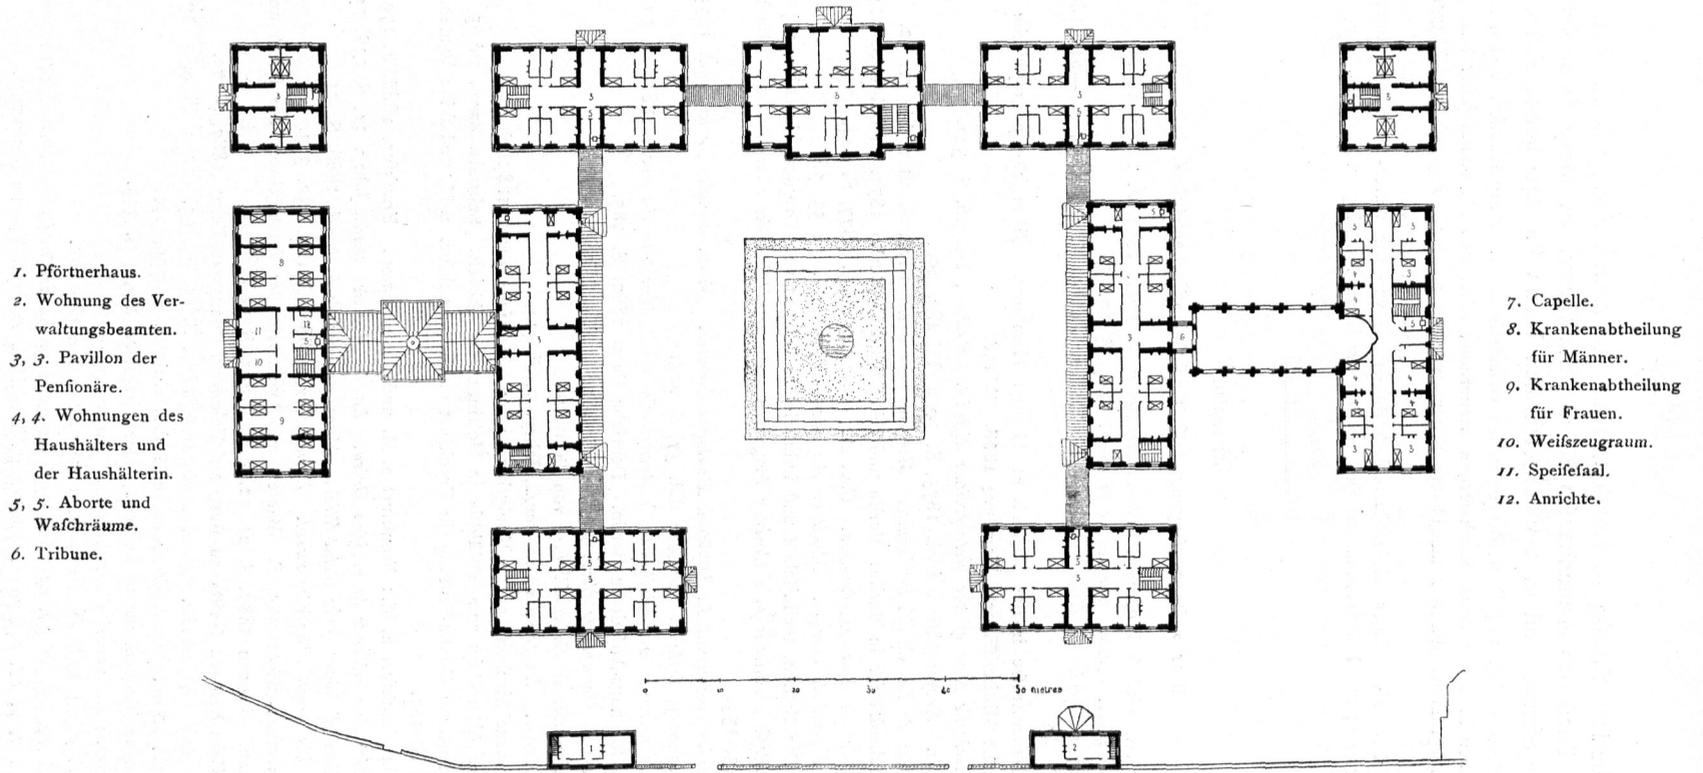

Alters-Verforgungsanstalt *Ste.-Périne* bei Paris.

Ueberichtsplan 72).

Arch. : Ponthieu.