

A. Verwaltungsräume:

1. Bureaux.

B. Central-Waschanstalt nach dem neueren Verfahren:

2. Raum für schmutzige Wäsche.

3. Raum zum Einseifen.

4. Raum für nasse Wäsche.

5. Raum zum Trocknen in heißer Luft.

6. Aufzug für den großen Trockenraum im Obergeschoß.

7. Raum für trockene Leinwand.

8. Mangelraum.

9. Raum zum Legen der Wäsche.

10. Verfügbar.

11. Dampfmaschine und -Kessel.

12. Pumpe.

13. Werkstätte.

C, C. Räume zum Waschen nach dem älteren Verfahren:

14. Raum zum Laugen.



15. Waschbecken.

D, D. Räume zum Waschen nach dem älteren Verfahren:

16. Ofen.

17. Raum zum Klopfen der Wäsche.

Arch.: Audray.

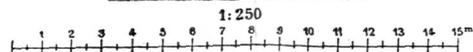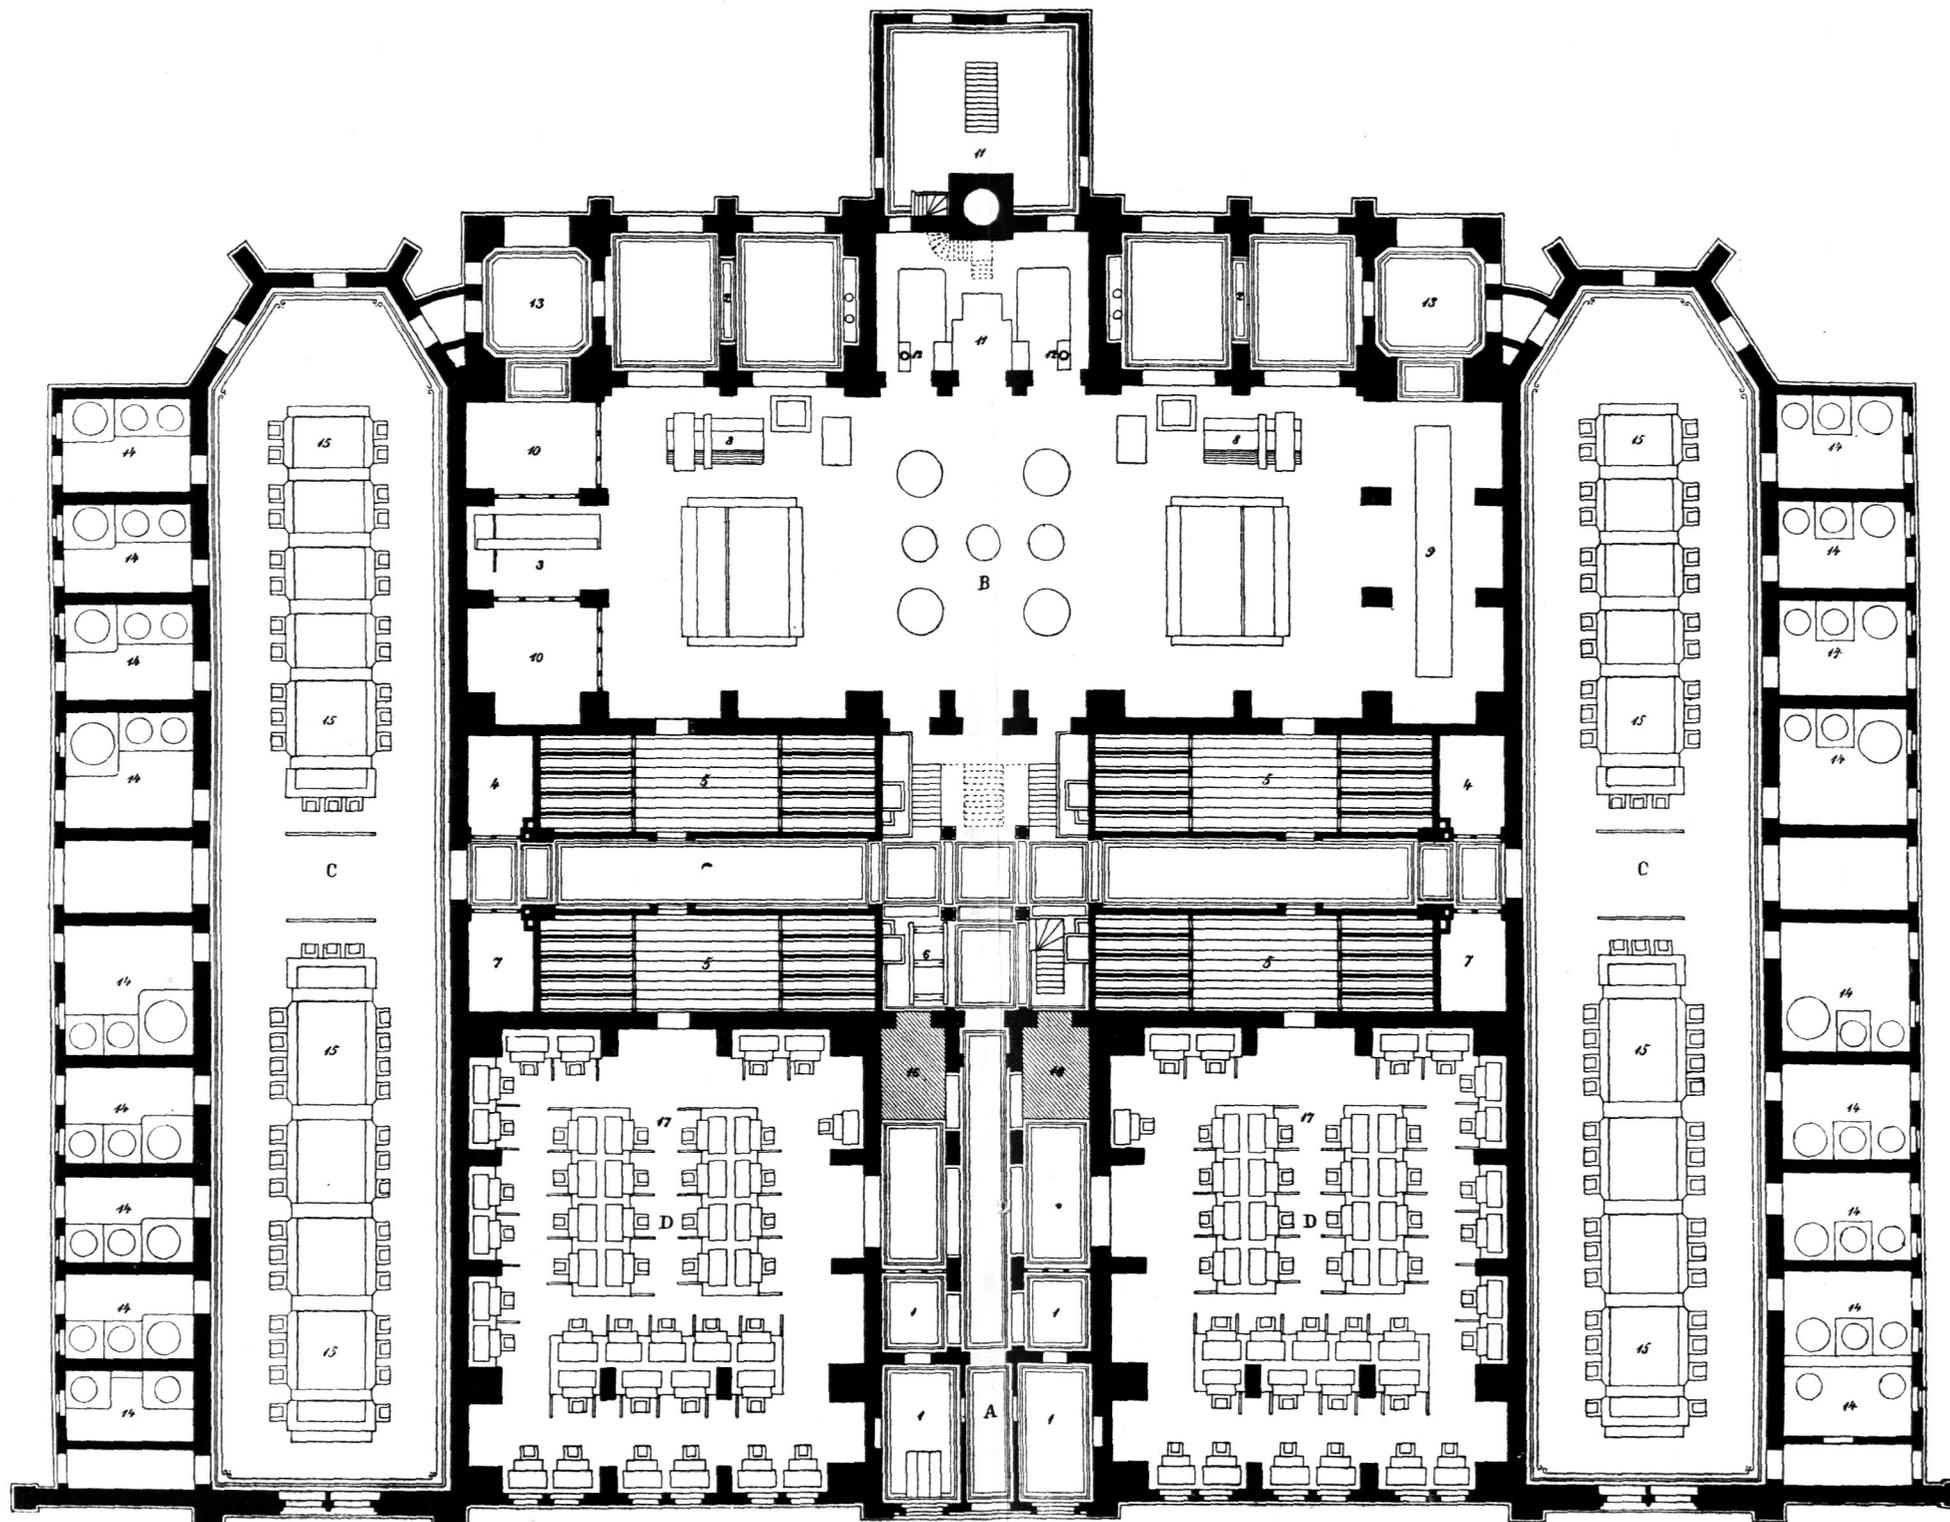

Öffentliche Wasch- (und Bade-) Anstalt zu Caën.

Erdgeschoß.