



Leg- und Plättraum. Trockenraum. Waschhalle. Sortierraum.
Längenschnitt.
 A. Waschhalle. B. Trockenraum. C. Heizraum für die Trockenkammer. a, a. Bottiche. b. Wasserbehälter. c, c. Stühle für die Wäscherinnen. d, d. Trockenkammern. e. Rost.

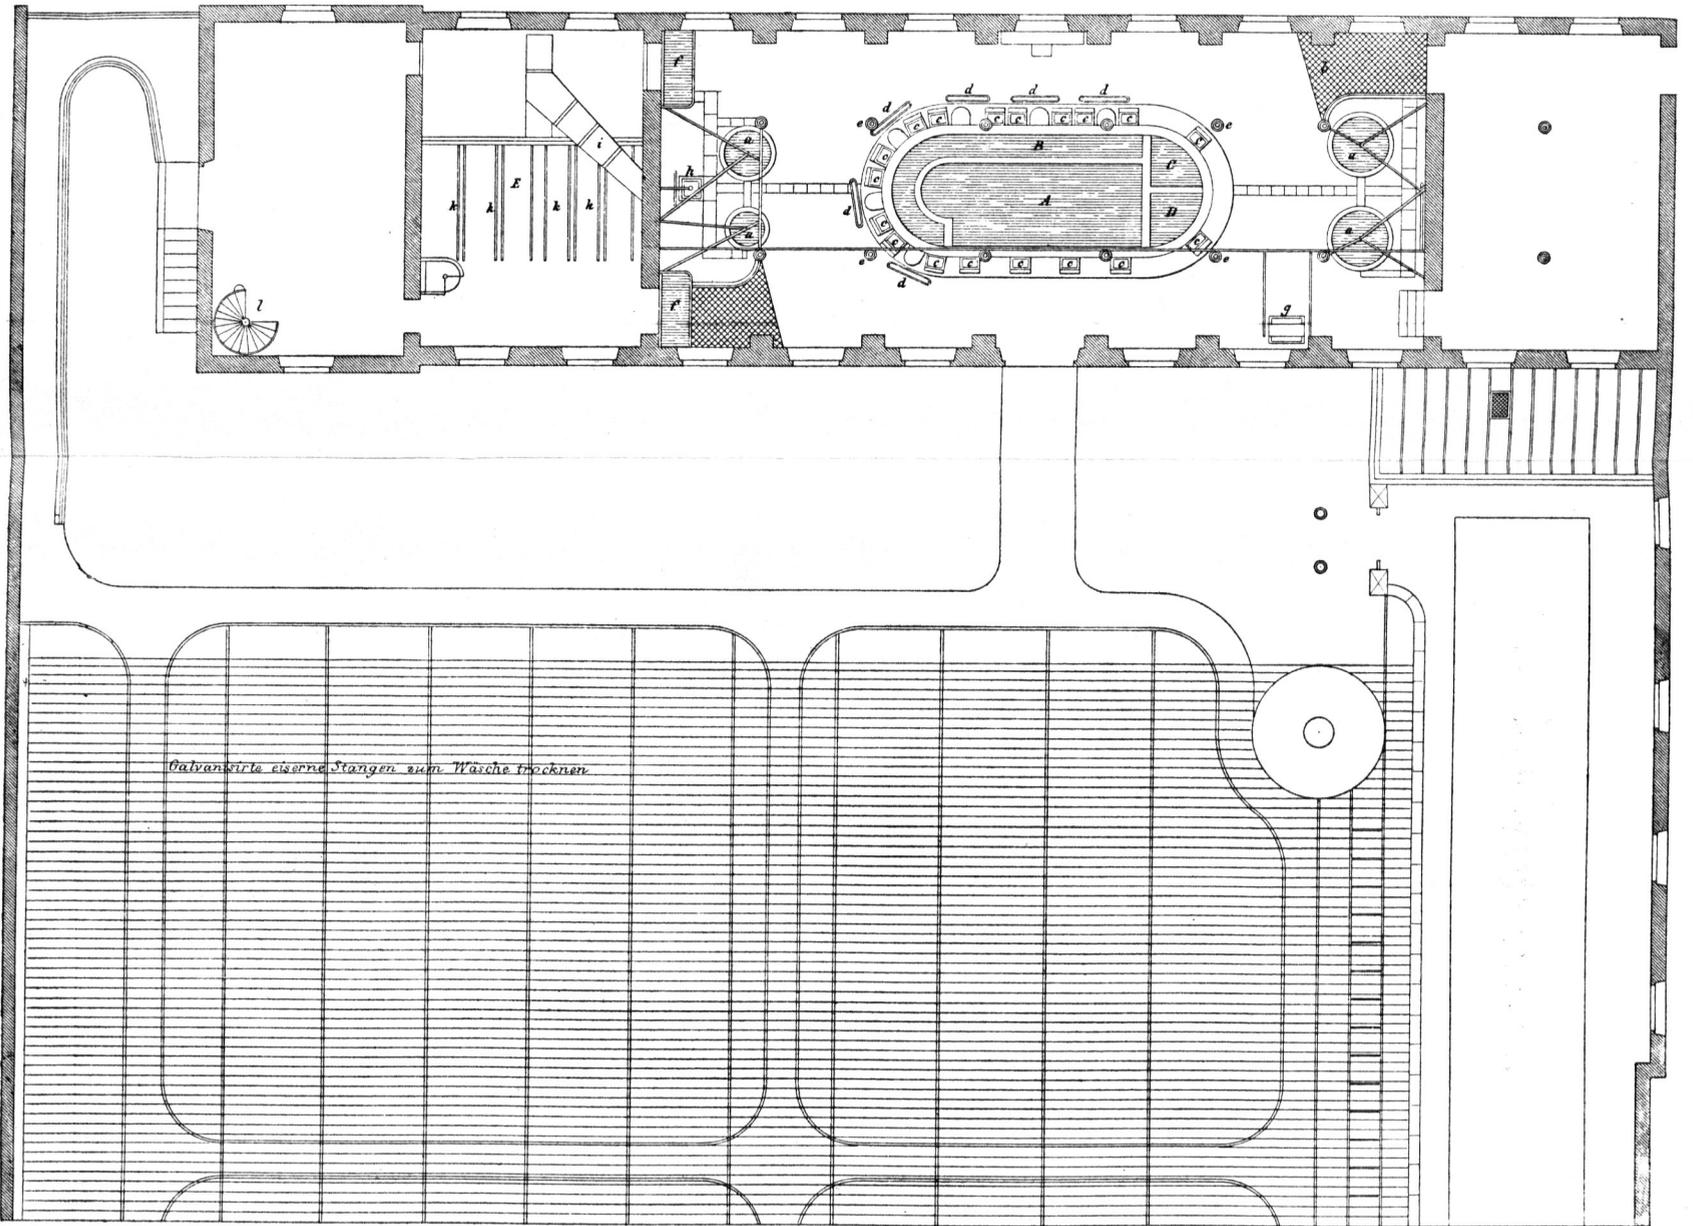

Grundriß.

- | | | | |
|---|--|--|---|
| <p>A. Einweichtisch des großen Waschbeckens.
 B. Abteilung des großen Waschbeckens für heißes Seifenwasser.
 C. Abteilung für Charpie und unreine Leinwand.</p> | <p>D. Abteilung für infizierte Wäsche.
 E. Trockeneinrichtung.
 a, a. Bottiche.
 b. Rampe.
 c, c. Stühle für die Wäscherinnen.</p> | <p>d, d. Eiserne Stange zum Überhängen der ausgewrungenen Wäsche.
 e, e. Säulen.
 f, f. Behälter für heißes und kaltes Wasser.</p> | <p>g. Wäschepresse.
 h. Dampfmaschine.
 i. Dunstrohr.
 k, k. Gestelle auf Rollen.
 l. Wendeltreppe.</p> |
|---|--|--|---|

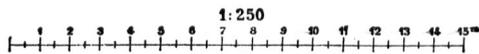

Wasch-Anstalt des Hôpital Lariboisière zu Paris.

Arch.: Bouillon.