



Eingebautes Wohnhaus.

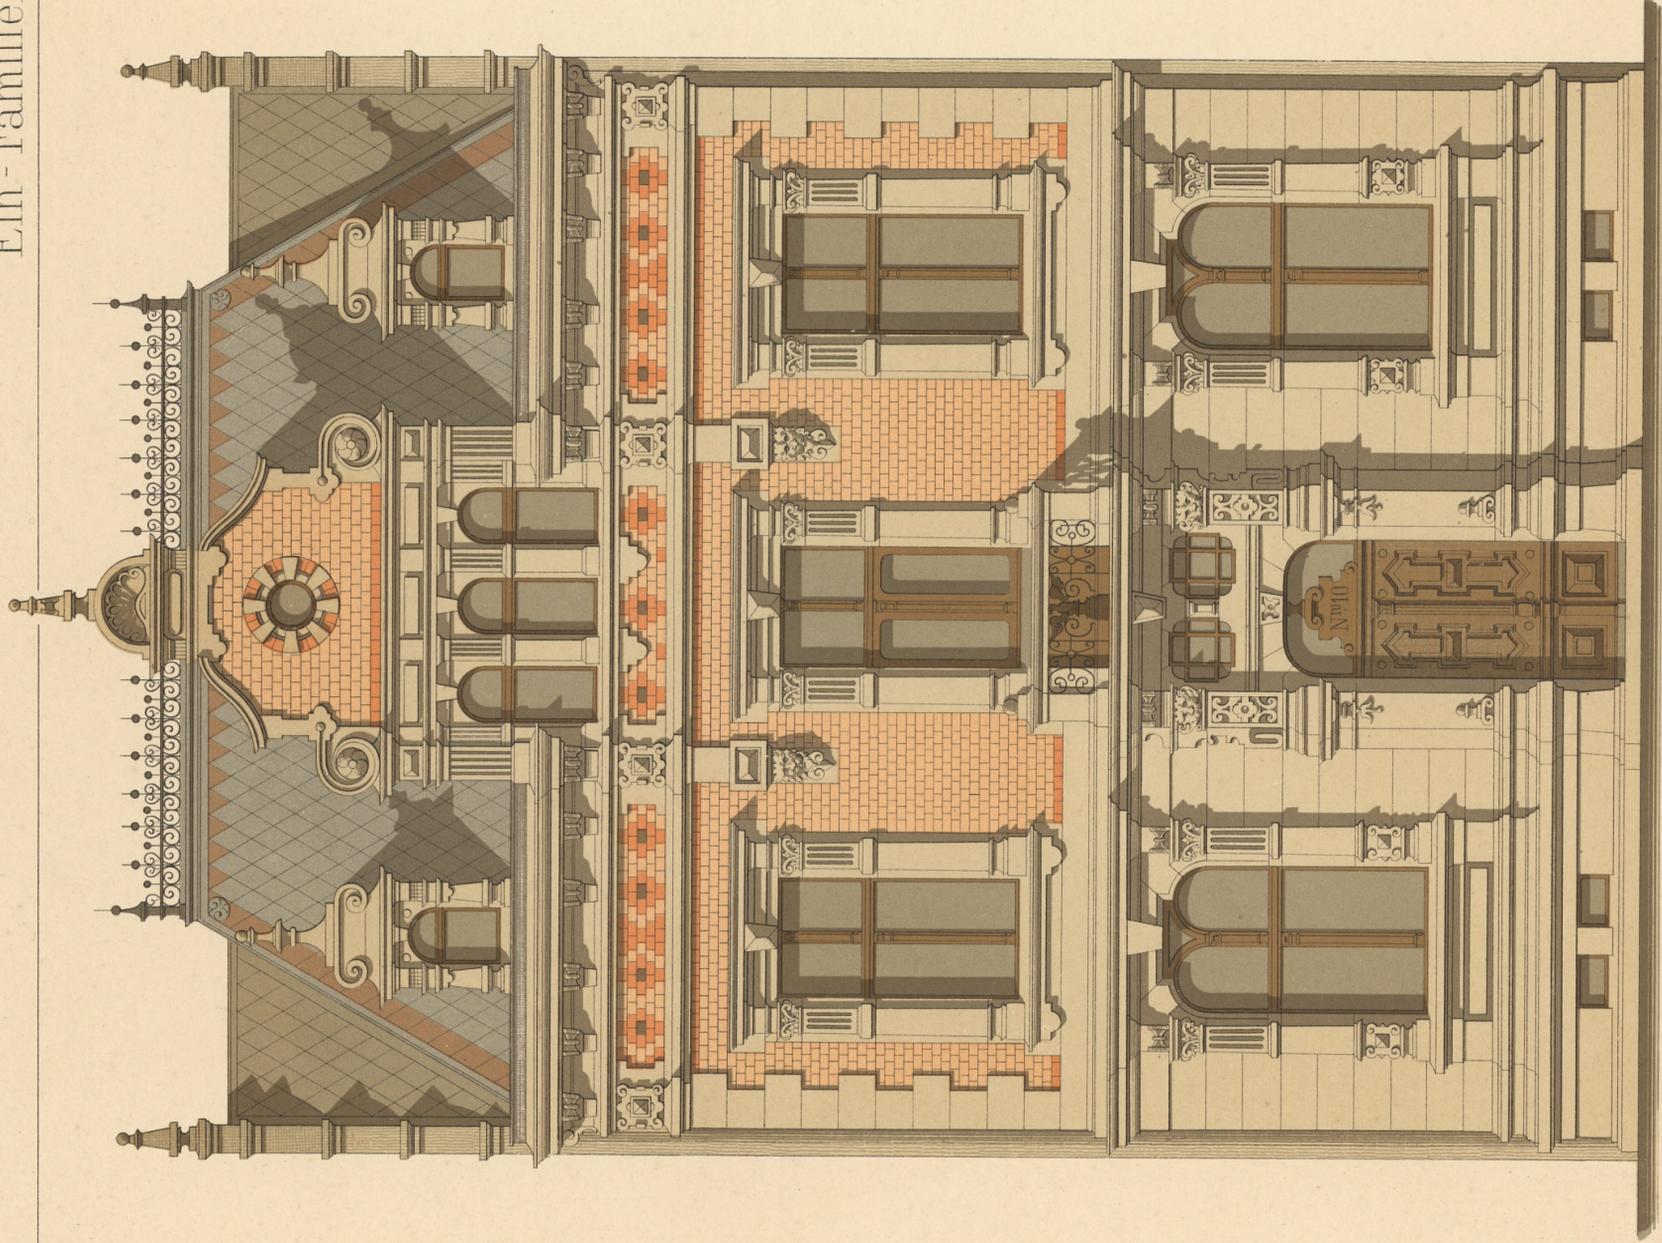


Anficht


H. Bethke fec.

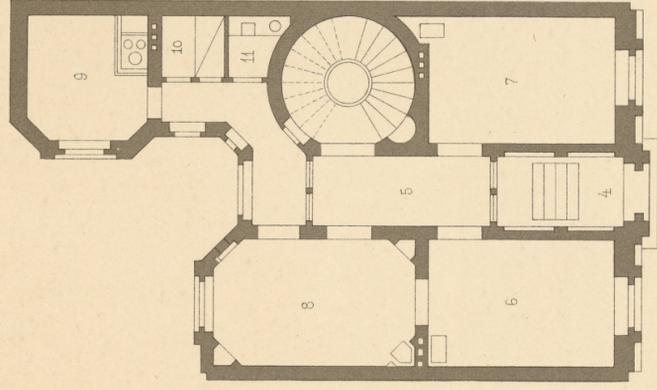

Erdgeschoss.

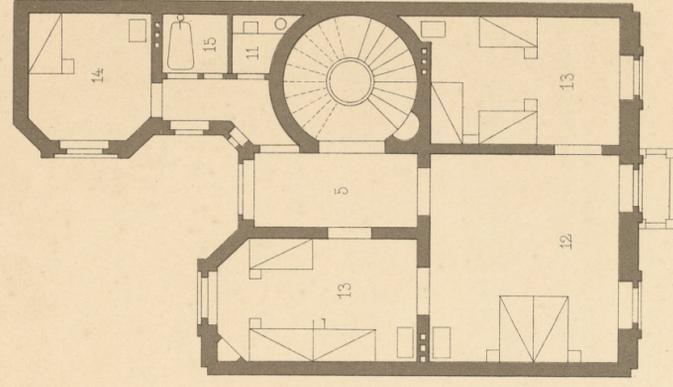

Ier Stock.

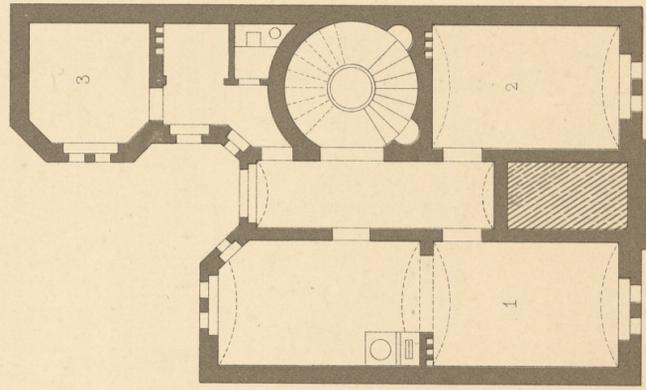

Kellergeschoss.

- 1 Waschküche
- 2 Keller
- 3 Haufoeniener
- 4 Eingang
- 5 Vorzimmer
- 6 Wohnzimmer
- 7 Zimmer des Herrn
- 8 Speisezimmer
- 9 Küche
- 10 Dienerin
- 11 Closet
- 12 Schlafzimmer
- 13 Kinderzimmer
- 14 Galkzimmer
- 15 Baderaum

meter