




Eingebautes Wohnhaus.

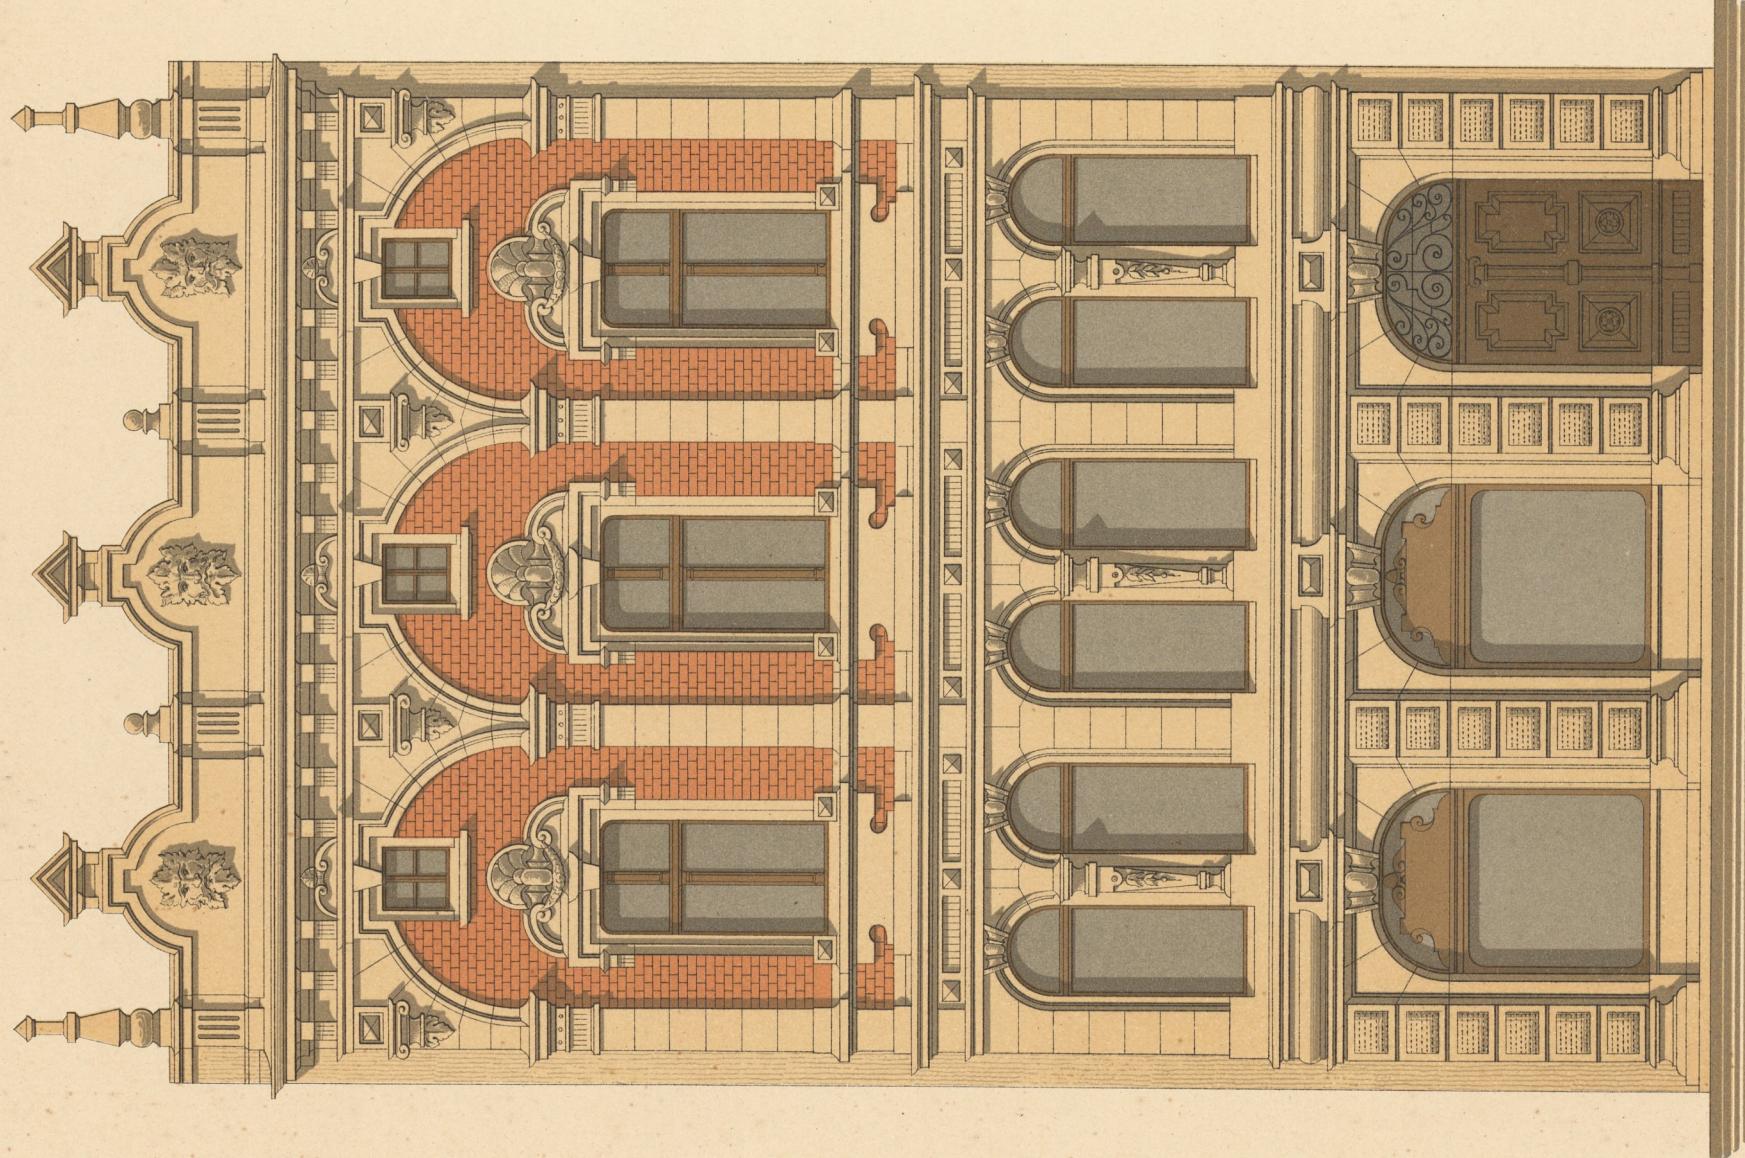


Ansicht.

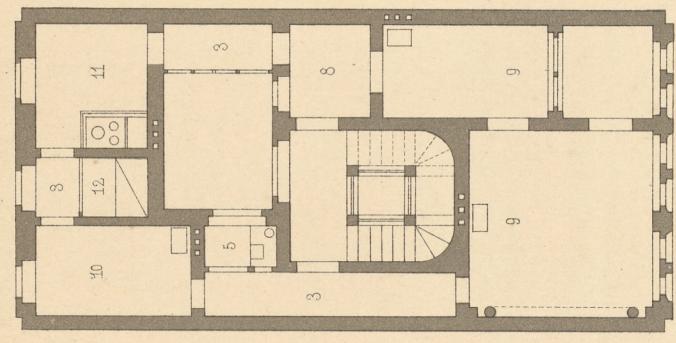

Erd Stock.

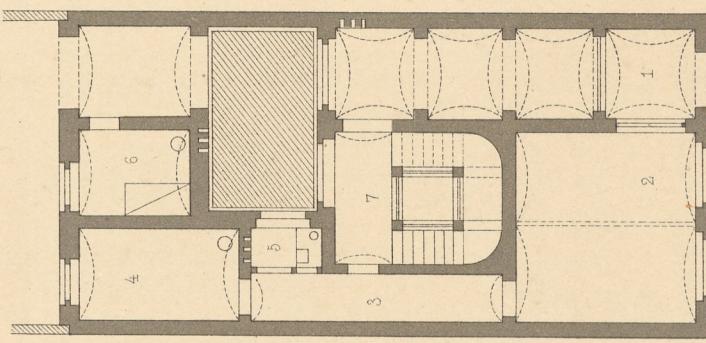

Zer Stock.

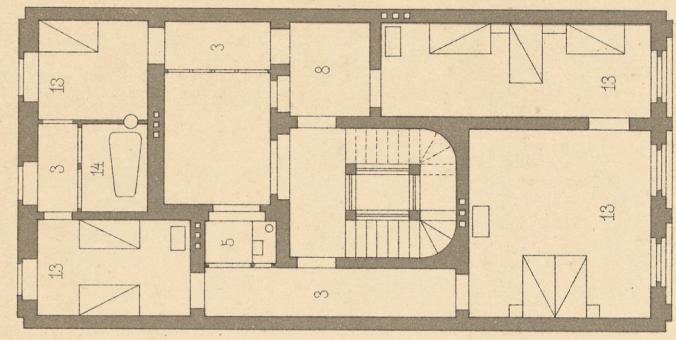

Dach Stock.

- | | |
|----|--------------------|
| 1 | Eingang |
| 2 | Geschäftsraum |
| 3 | Verbindungs-Gaenge |
| 4 | Compton |
| 5 | Closet |
| 6 | Hausdiener |
| 7 | Aufgang |
| 8 | Vorzimmer |
| 9 | Wohnzimmer |
| 10 | Speizezimmer |
| 11 | Küche |
| 12 | Dienerrin |
| 13 | Schlafzimmer |
| 14 | Bade cabinet |

Veriaß von Konrad Wittwer in Stuttgart.

Lith. Anstalt v. A. Gitterricht, Stuttgart.

H. Bethke Fec.