


Fig. 257.

Erd-  
geschoß 182).

Arch.:  
Gropius  
& Schmieden.

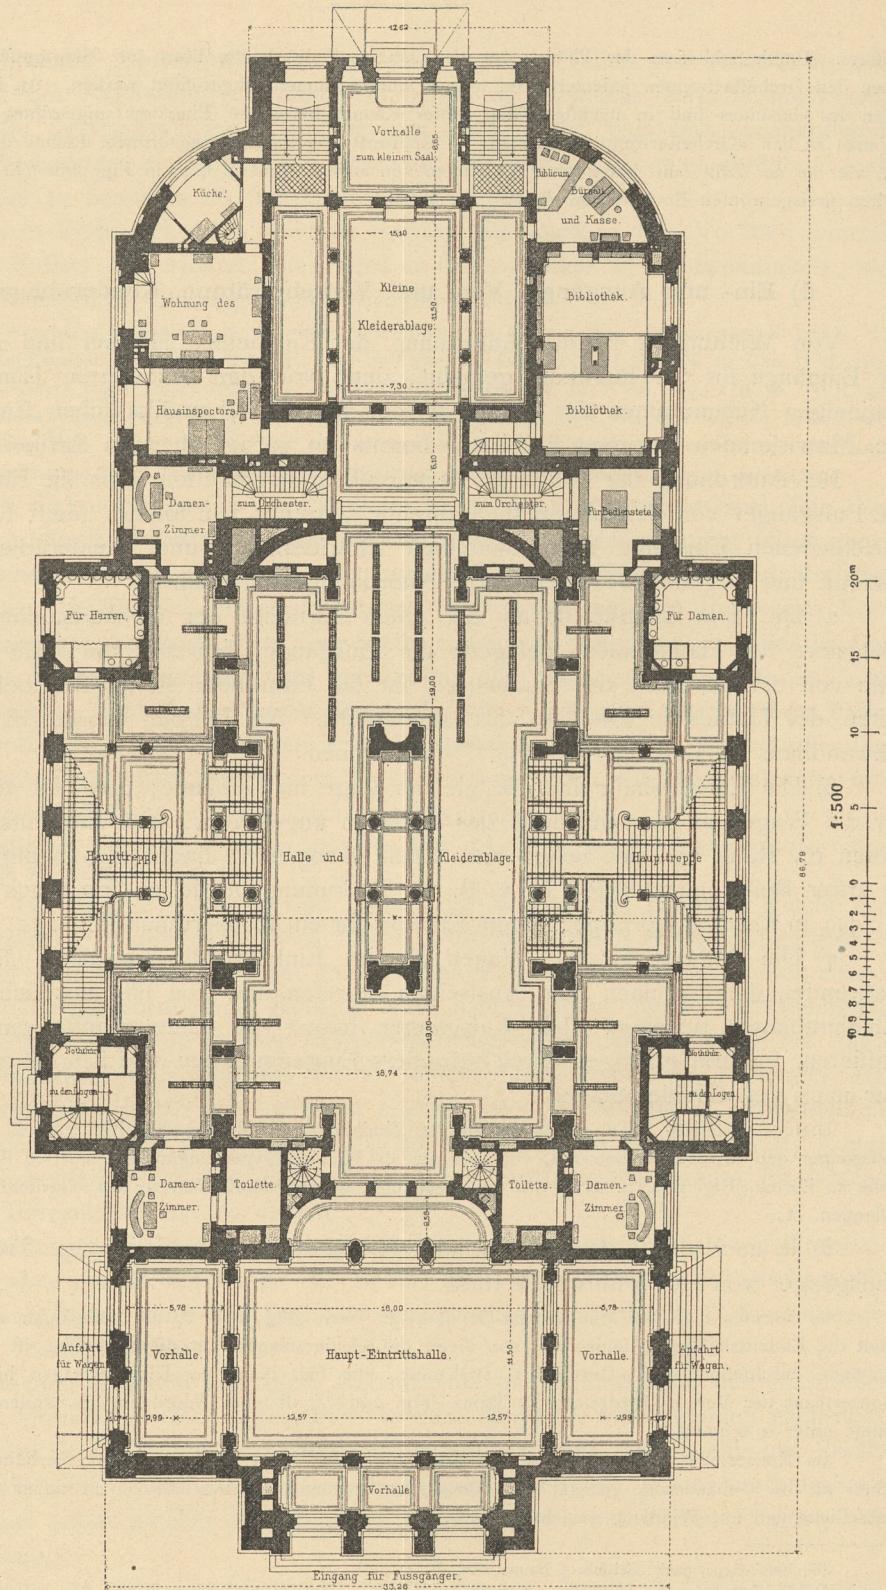

Gewandhaus zu Leipzig.

(Siehe auch die beiden Grundrisse in Fig. 221 u. 222, S. 206.)