


Von der Technischen Hochschule


zu München.

Fig. II.

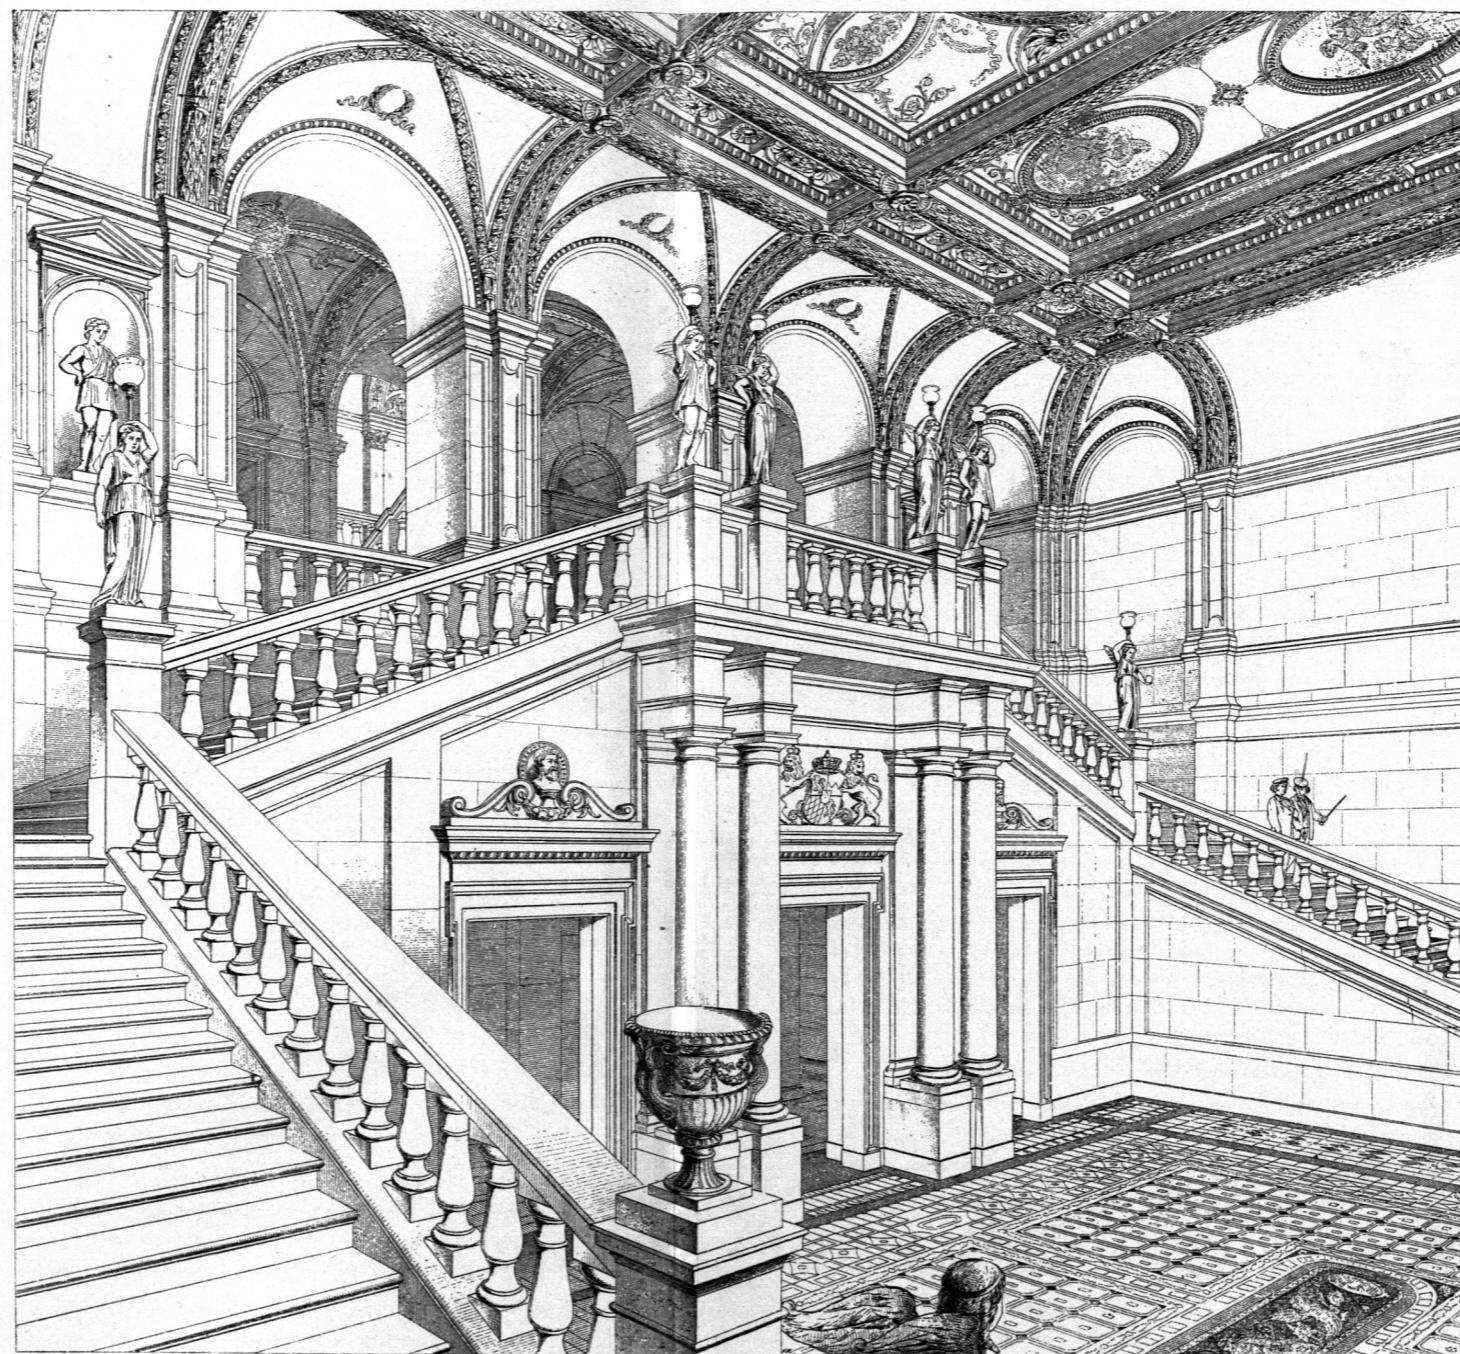

zu München.

Fig. I.

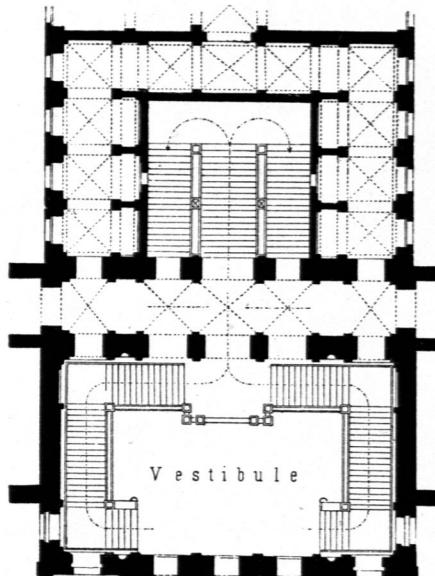


Erdgeschos.

1:400 n. Gr.

Vom Stadthaus zu Winterthur.

(Vergl. Fig. 154, S. 146.)
Fig. IV.

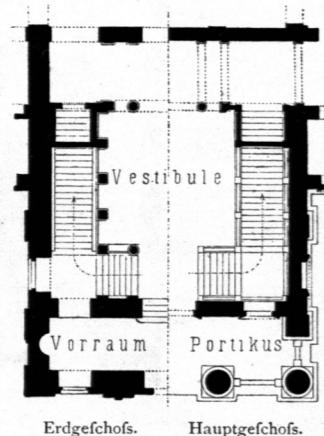


Erdgeschos.

Hauptgeschoss.

zu Stuttgart.


Fig. III.

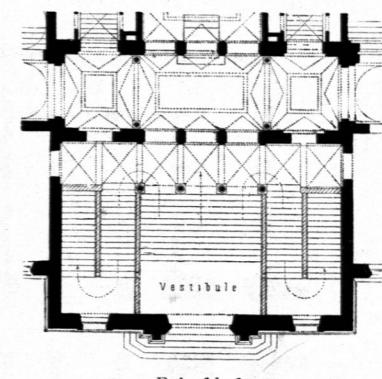

1:400 n. Gr.

Von der Technischen Hochschule
zu Berlin.

Fig. V.

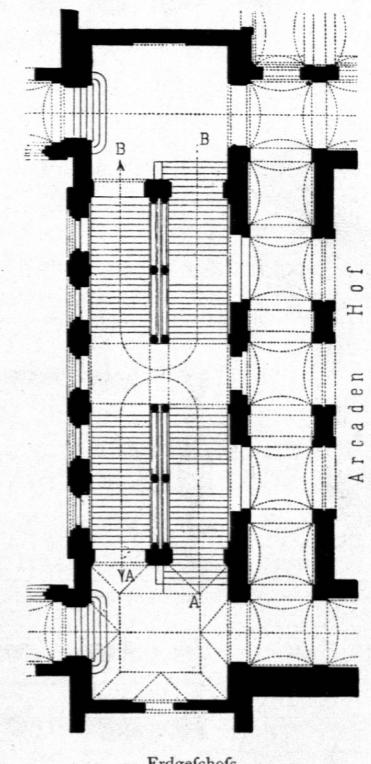

Erdgeschos.

Nach: Allg. Bauz. 1872, Bl. 13.