



Bem. Die Motive von Abb. 1-3 sind in der Umgegend von Zutzendorf (ehemal. Grafschaft Hanau-Lichtenberg) in verwandter Form schon im 18. Jahrh. vorhanden und entstammen vermutlich der Zimmermeisterwerkstatt Schiny.

Die Häuser aus Berstett und Umgegend vom Ende des 18. Jahrh. entstammen der Zimmerwerkstatt Johannes Ritter zu Berstett (vgl. Abb. 8).

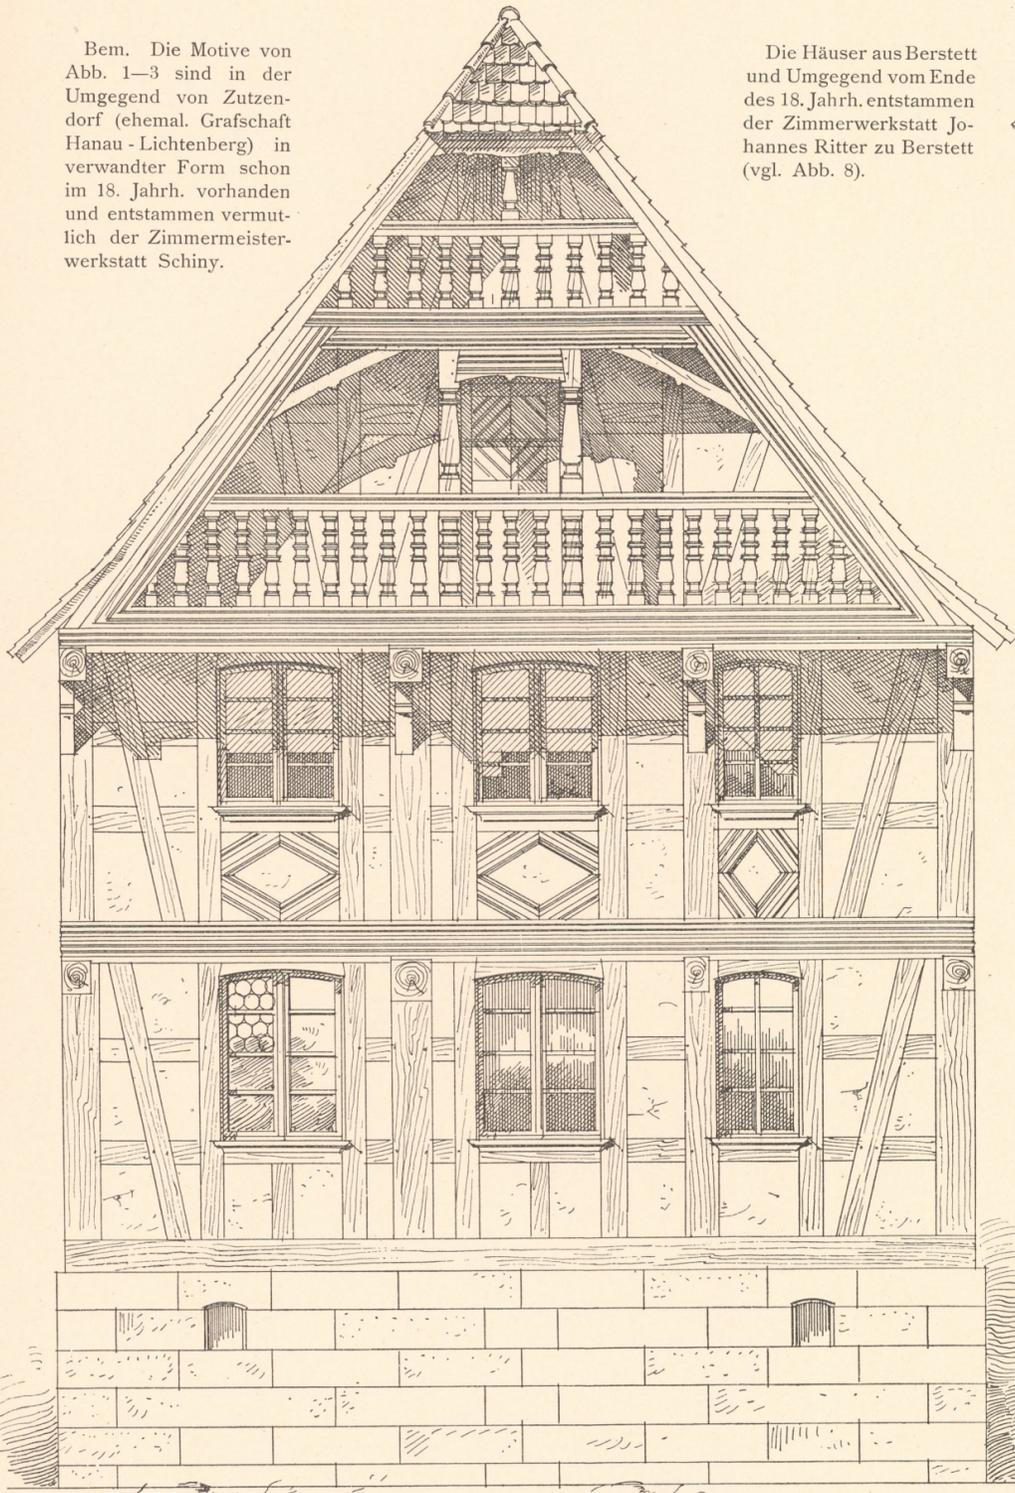


Abb. 1. Zutzendorf. (Anfang des 19. Jahrh.)

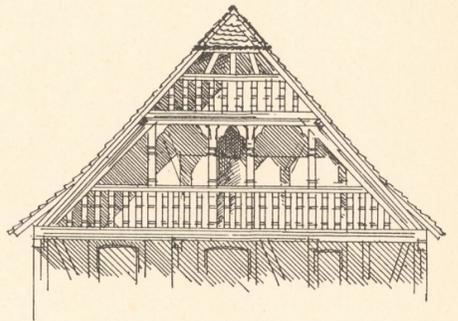
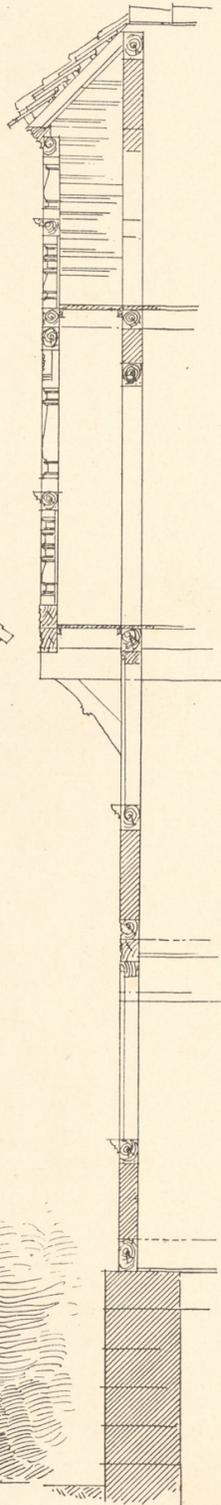


Abb. 2. Zutzendorf. um 1780.

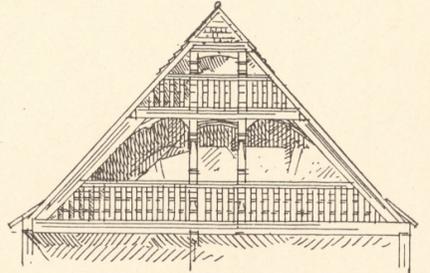


Abb. 3. Zutzendorf, Búsweiler, Schillersdorf, Altdorf, Alteckendorf u. s. f. (Ende des 18. Jahrh.)



Abb. 4.

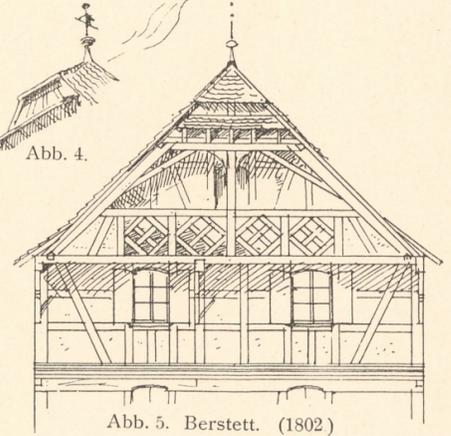


Abb. 5. Berstett. (1802)



Abb. 6.

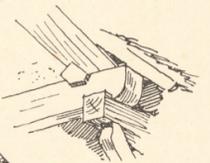


Abb. 7.

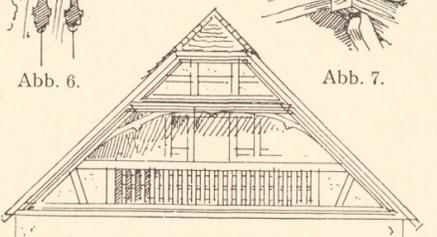


Abb. 8. Berstett. (Ende 18. Jahrh.)



Abb. 9. Bildstöck im westlichen Tennenpfosten bei B in Abb. 17.

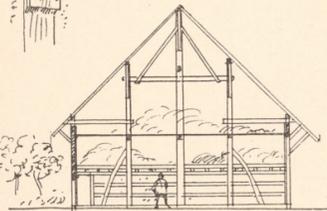


Abb. 10. Scheune. Querschnitt.

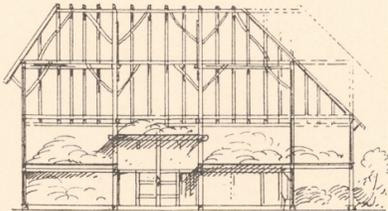


Abb. 11. Scheune. Längenschnitt.

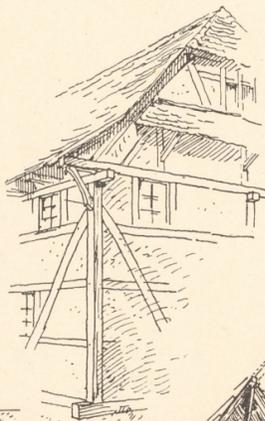


Abb. 12. Westgiebel des Wohnhauses.

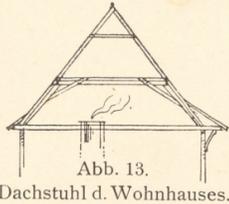


Abb. 13. Dachstuhl d. Wohnhauses.

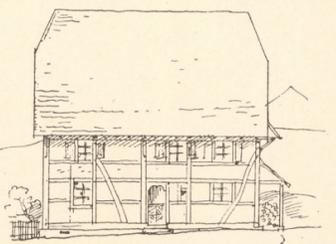


Abb. 14. Nordseite des Wohnhauses.

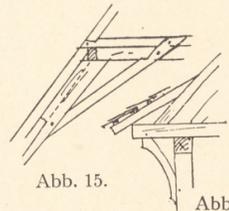


Abb. 15.

Abb. 16.

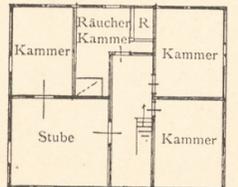


Abb. 24. Wohnhaus. Obergeschoss.

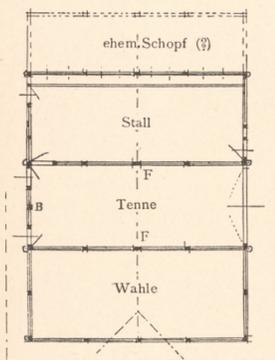


Abb. 17. Scheune. Grundriss.

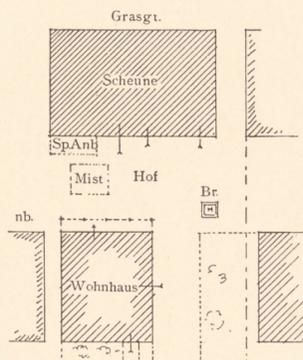


Abb. 18. Lageplan.

Abb. 19. Firstsäule F (in Abb. 17) Grundr.



Abb. 20. Verbindung d. Firstsäule u. Zange.

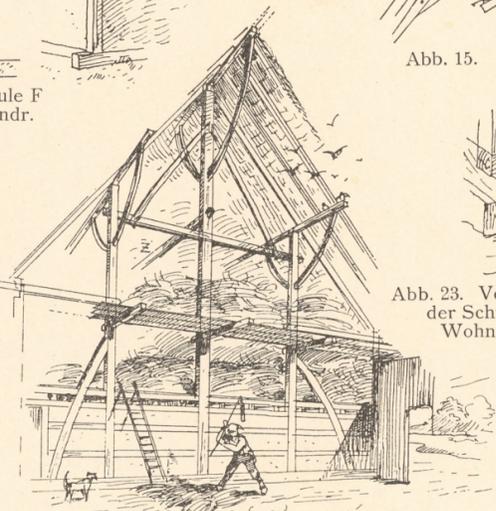


Abb. 21. Oberes Ende d. Firstsäule. Abb. 22. Ansicht der nördl. Tennenwand mit Firstsäule.

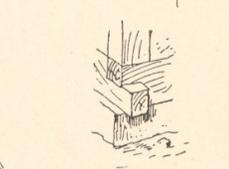


Abb. 23. Verbindung an der Schwelle des Wohnhauses.


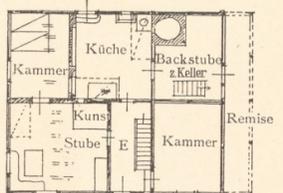


Abb. 25. Wohnhaus. Erdgeschoss.



Masstab zu Abb. 10, 11, 13, 14, 17, 24 und 25.

 