

Abb. 7.

Abb. 8. Hängeschrank
(Lohaus, Kreis Diepholz).

Massstab zu Abb. 1–3.
1 1 1 1 1 1 1 1 1 1 10 M.

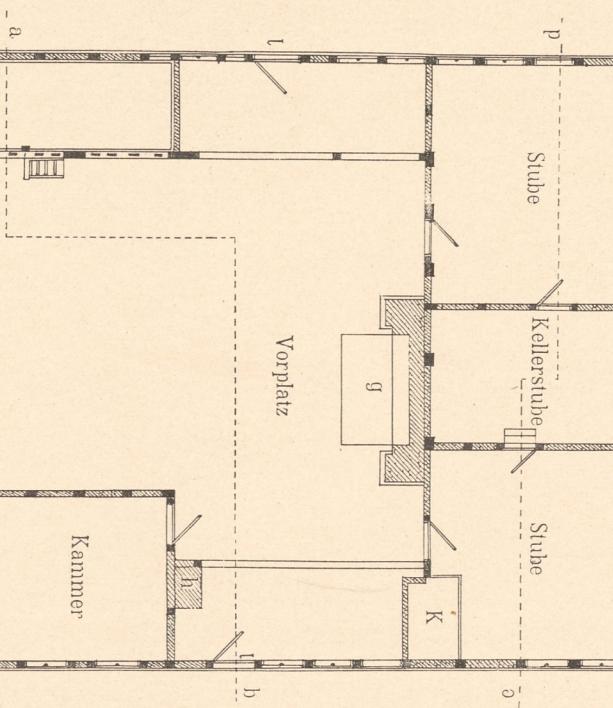


Abb. 4. Grundriss.

Massstab zu Abb. 4.
1 1 1 1 1 1 1 1 1 1 10 Meter

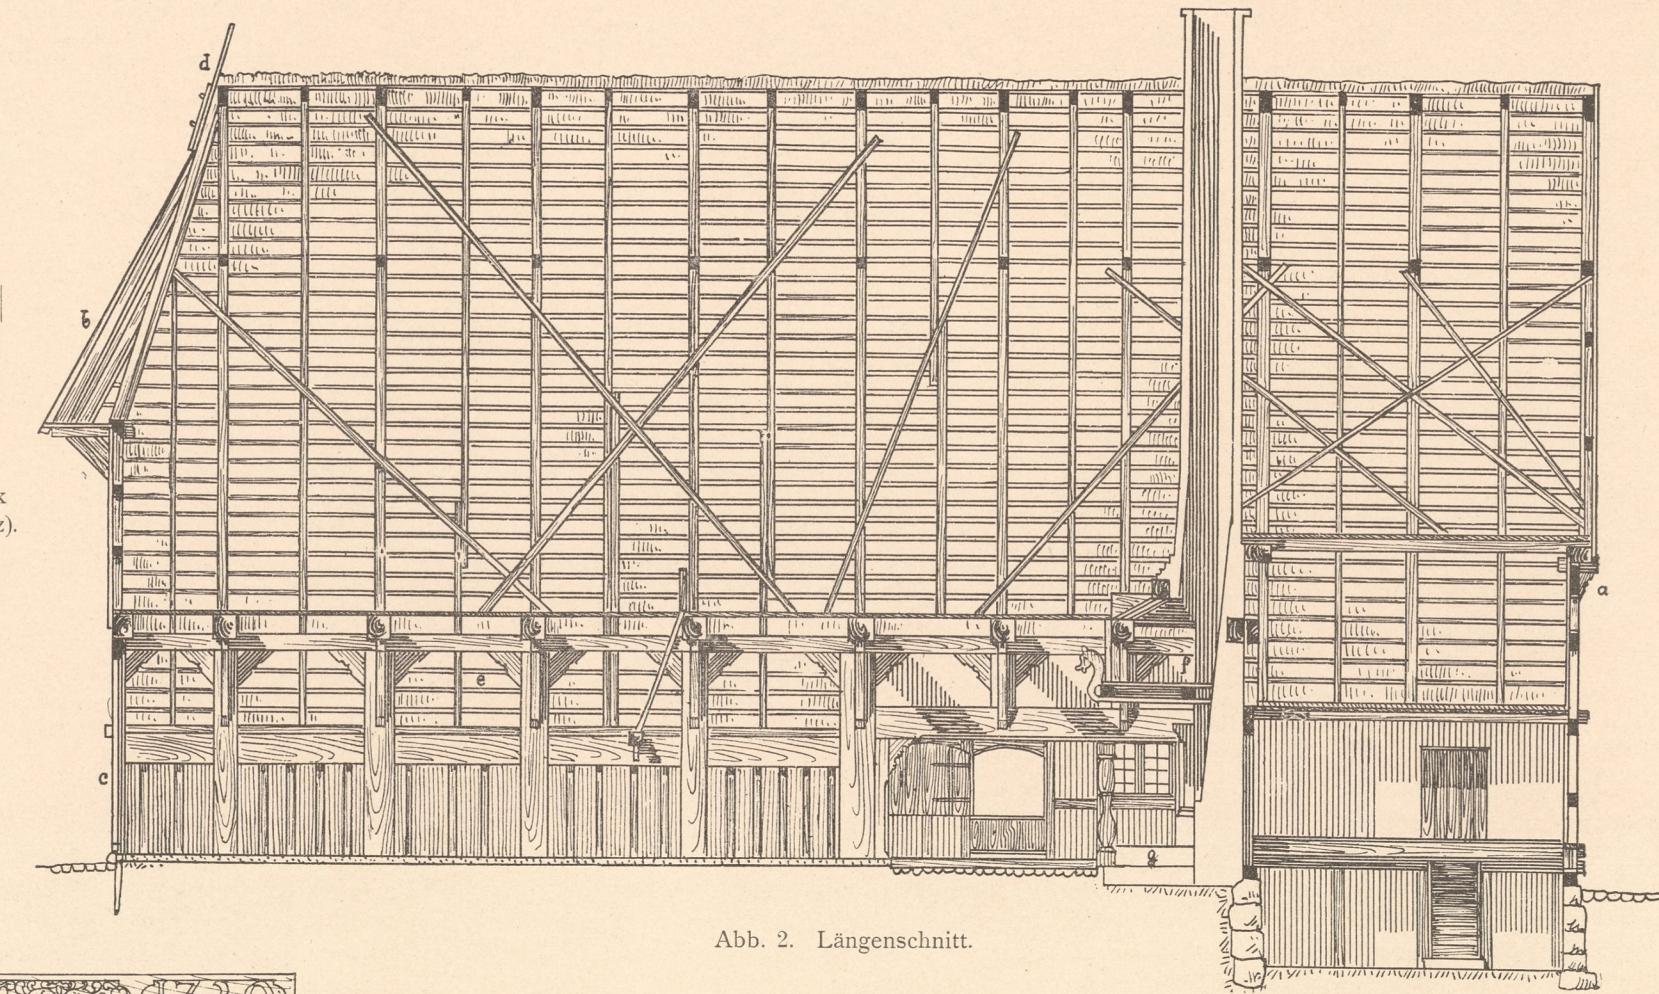


Abb. 2. Längenschnitt.

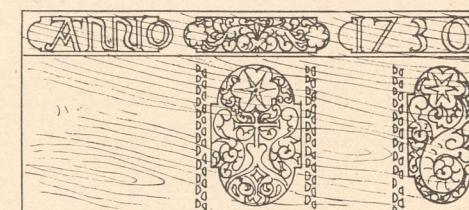
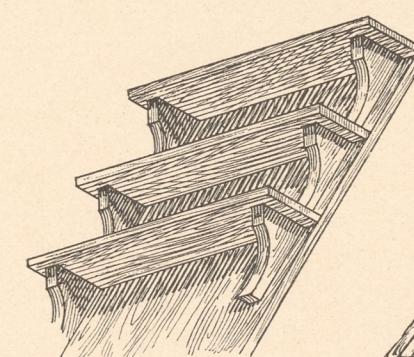
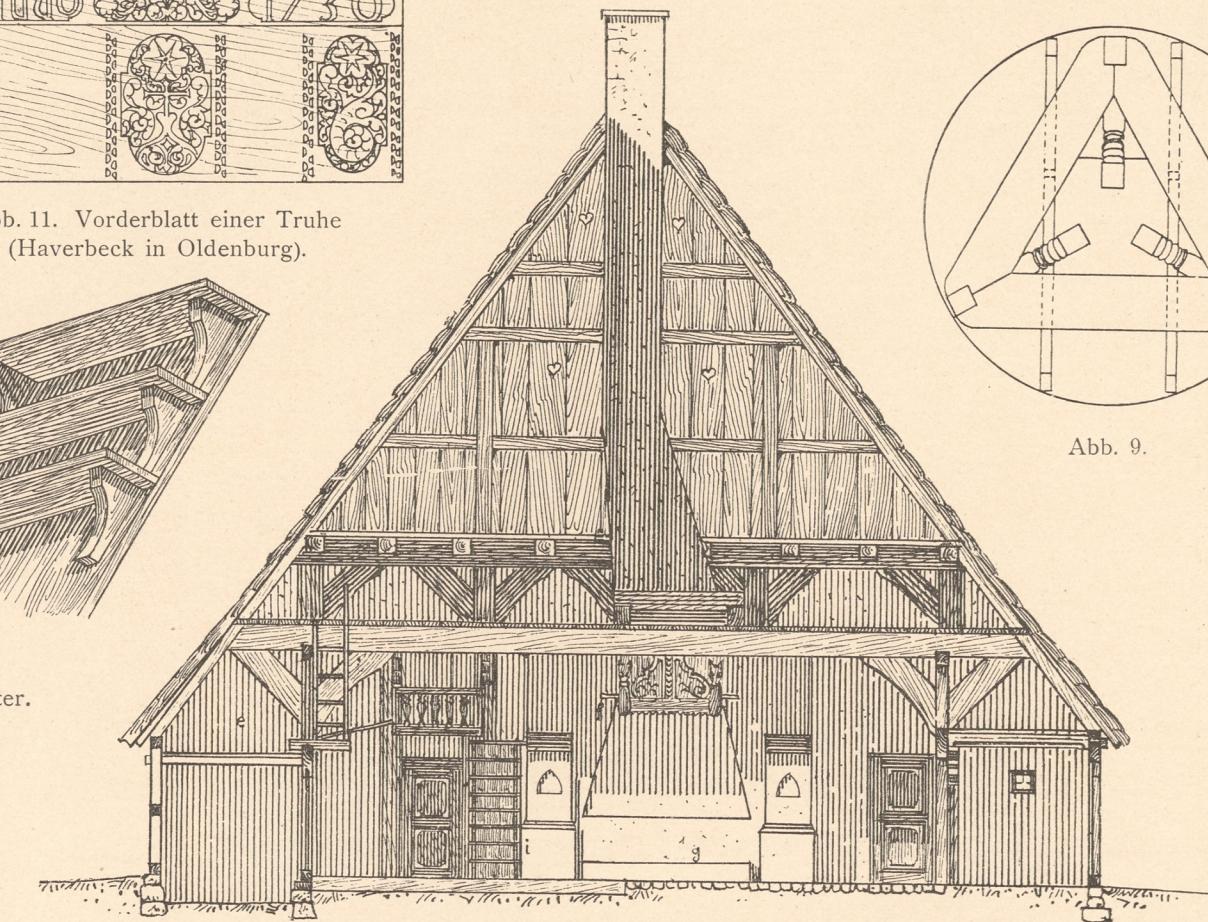
Abb. 11. Vorderblatt einer Truhe
(Haverbeck in Oldenburg).Abb. 5.
Treppenleiter.

Abb. 3. Querschnitt a b.

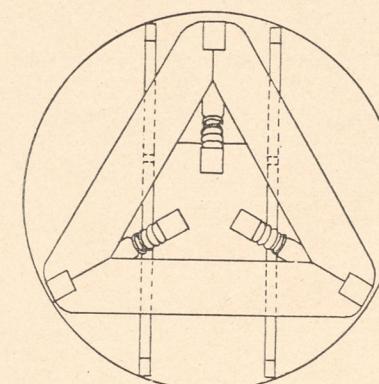


Abb. 9.



Abb. 6. Fenster.

Massstab zu Abb. 6.
1 1 1 1 1 1 1 1 1 1 10 Meter

Zinkhochätzung von Albert Frisch, Berlin W.

