

Abb. 6. Bukinne.



Abb. 15.

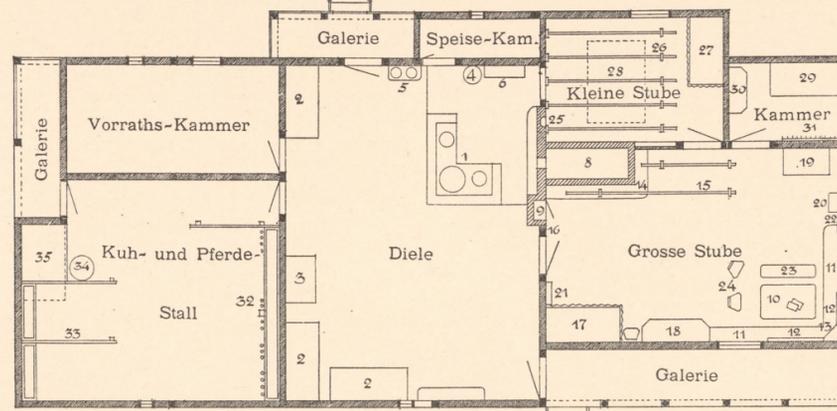


Abb. 1. Wohnhaus, Erdgeschoss.

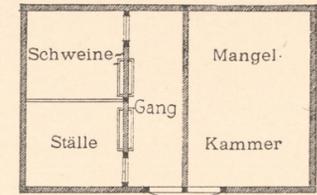


Abb. 7. Stall.

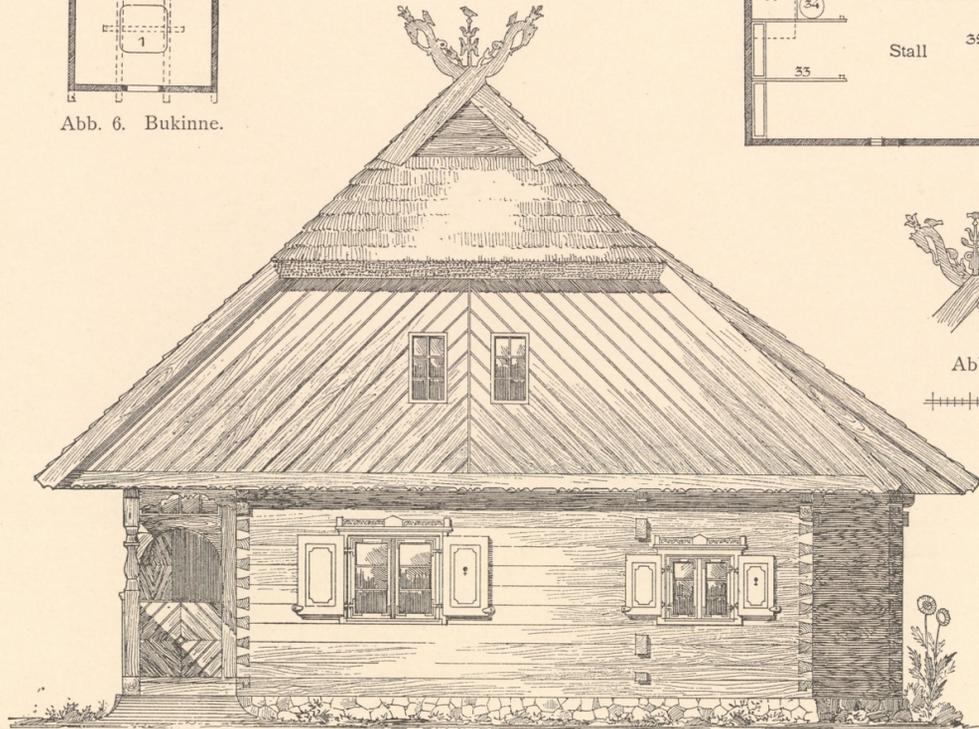


Abb. 4. Wohnhaus, Giebelseite.



Abb. 8.



Abb. 10.



Abb. 9.

Zu Abb. 4, 5 u. 8-10. 5 m

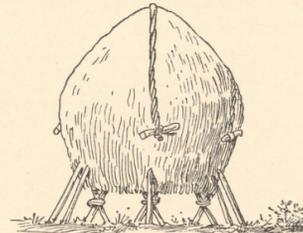


Abb. 16.

Abb. 16 u. 17 Heuhaufen (kugis).

(Massstab 1:150.)

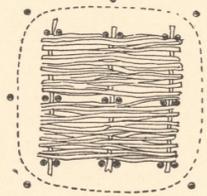


Abb. 17.

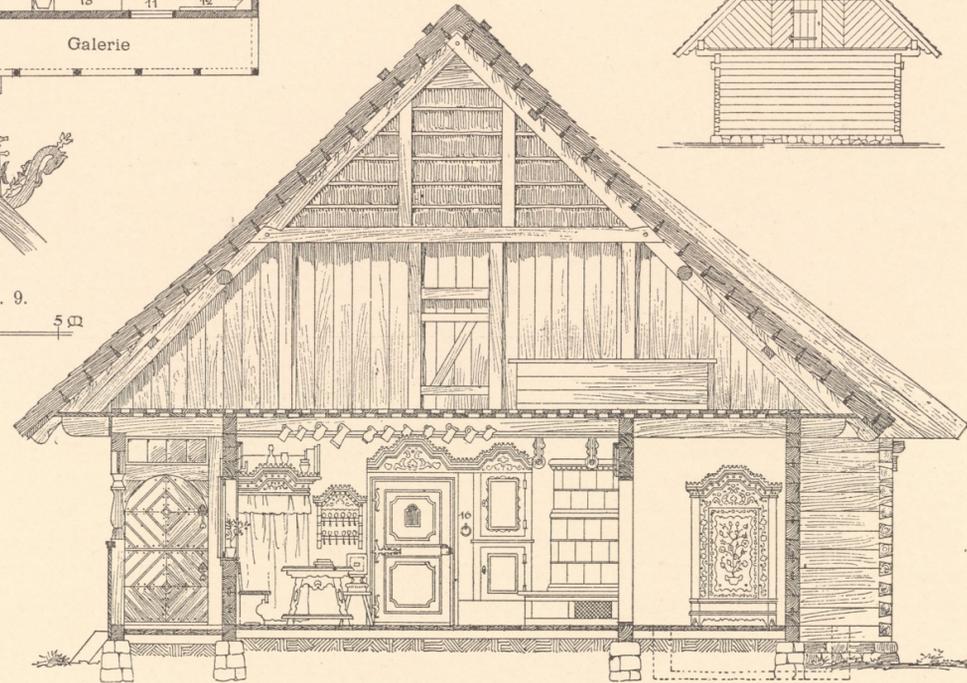


Abb. 5. Wohnhaus, Querschnitt.

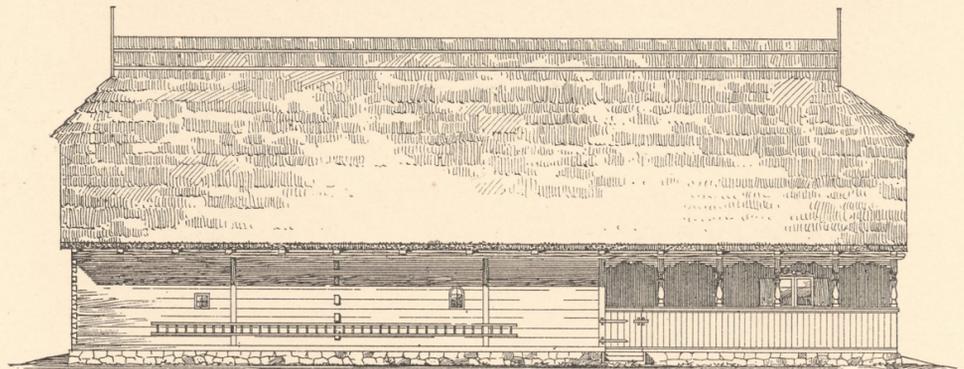


Abb. 2. Wohnhaus, Langseite.

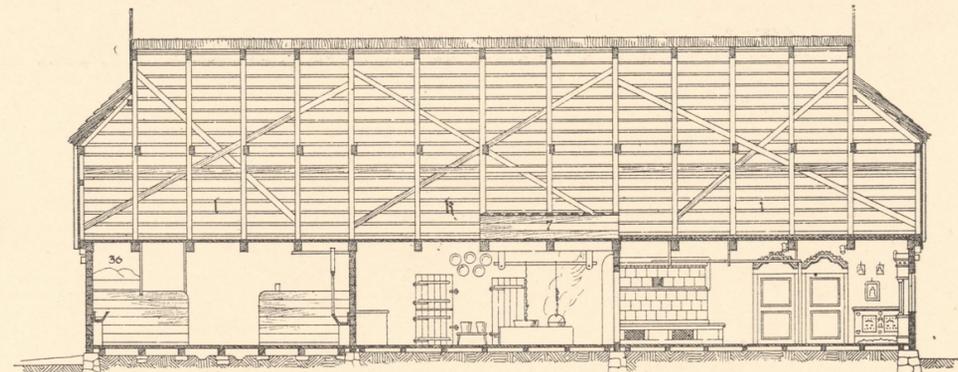


Abb. 3. Wohnhaus, Längenschnitt.

Zu Abb. 1-3, 6, 7 u. 14. 5 10 m



Zu Abb. 4.

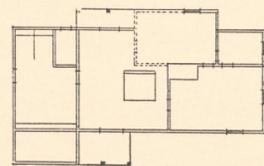


Abb. 11.

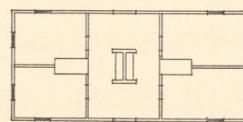


Abb. 13.

Zu Abb. 11-13. 10 5 0 10 m

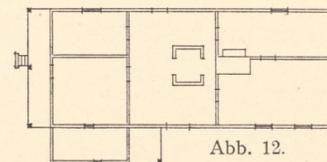


Abb. 12.



Abb. 14.

Inventory  
Abth E  
Nr. 1204

Aufgen. von Nolte.

Zinkhochätzung von Albert Frisch, Berlin W.

Verlag von Gerhard Kühtmann, Dresden.

