


## BELVEDERE

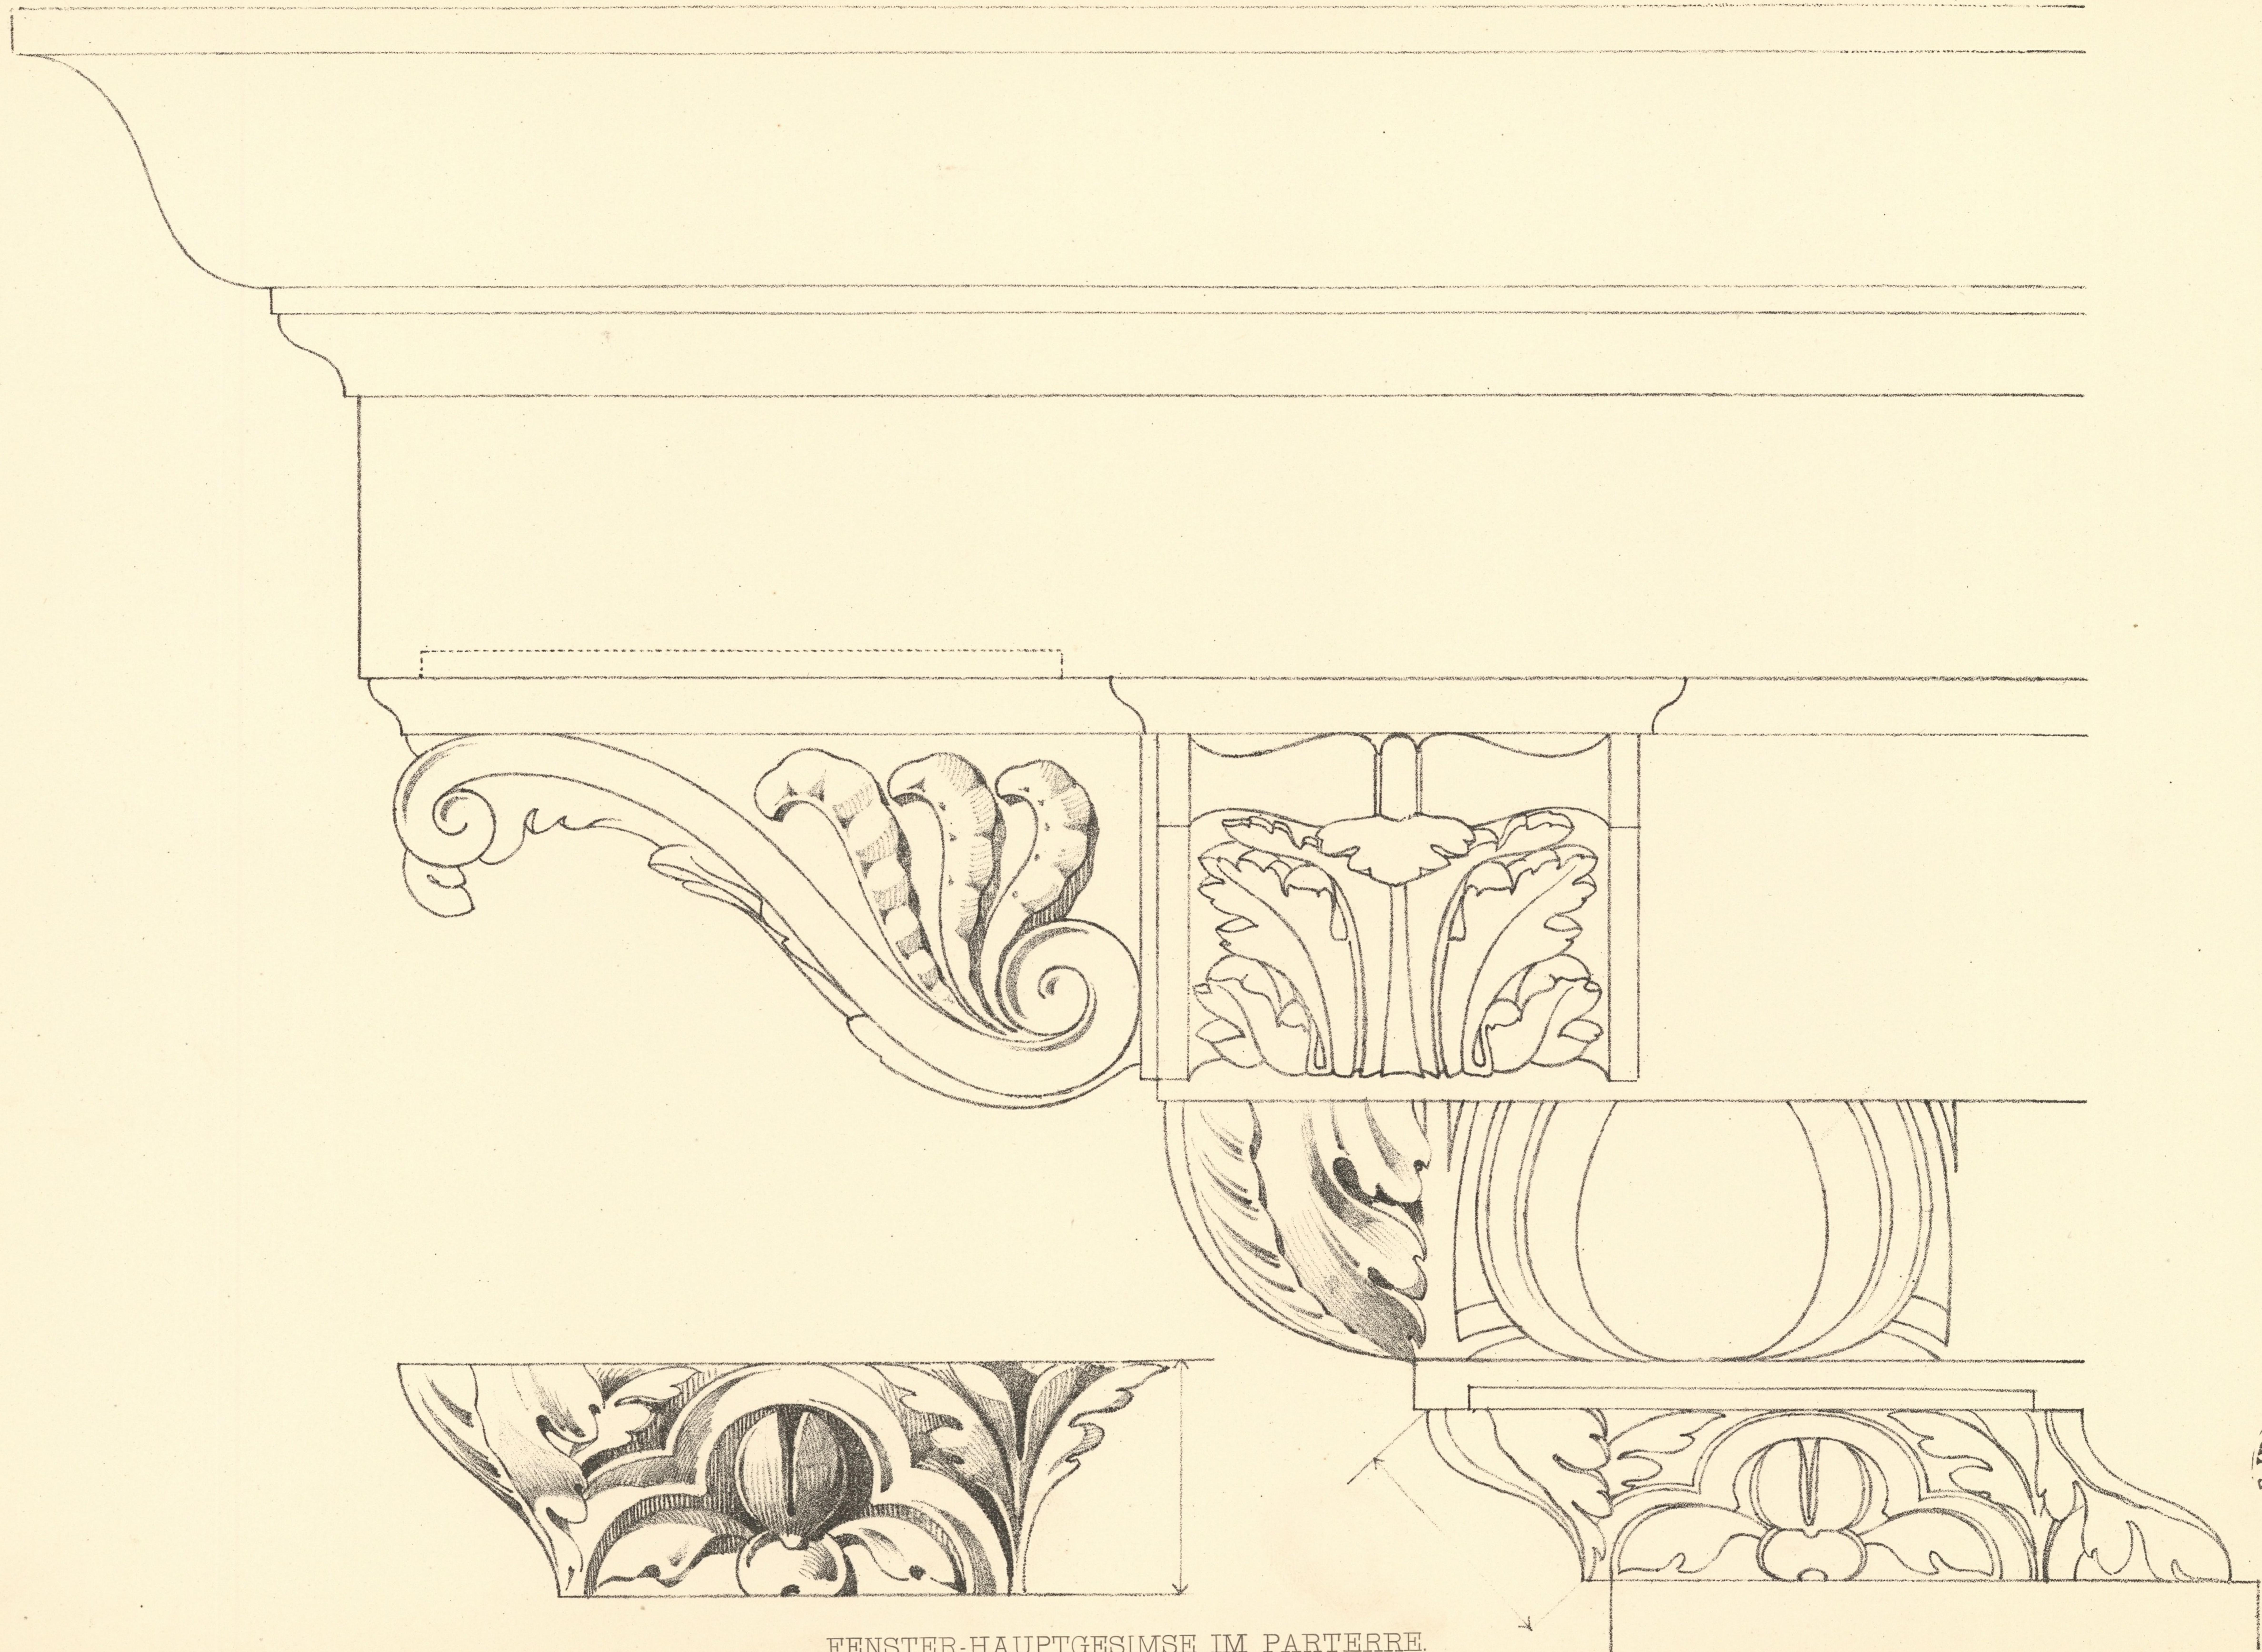

FENSTER-HAUPTGESIMSE IM PARTERRE

(NATÜRL. GRÖSSE.)

Inventar  
Abt E  
Nr. 1033

