


BELVEDERE

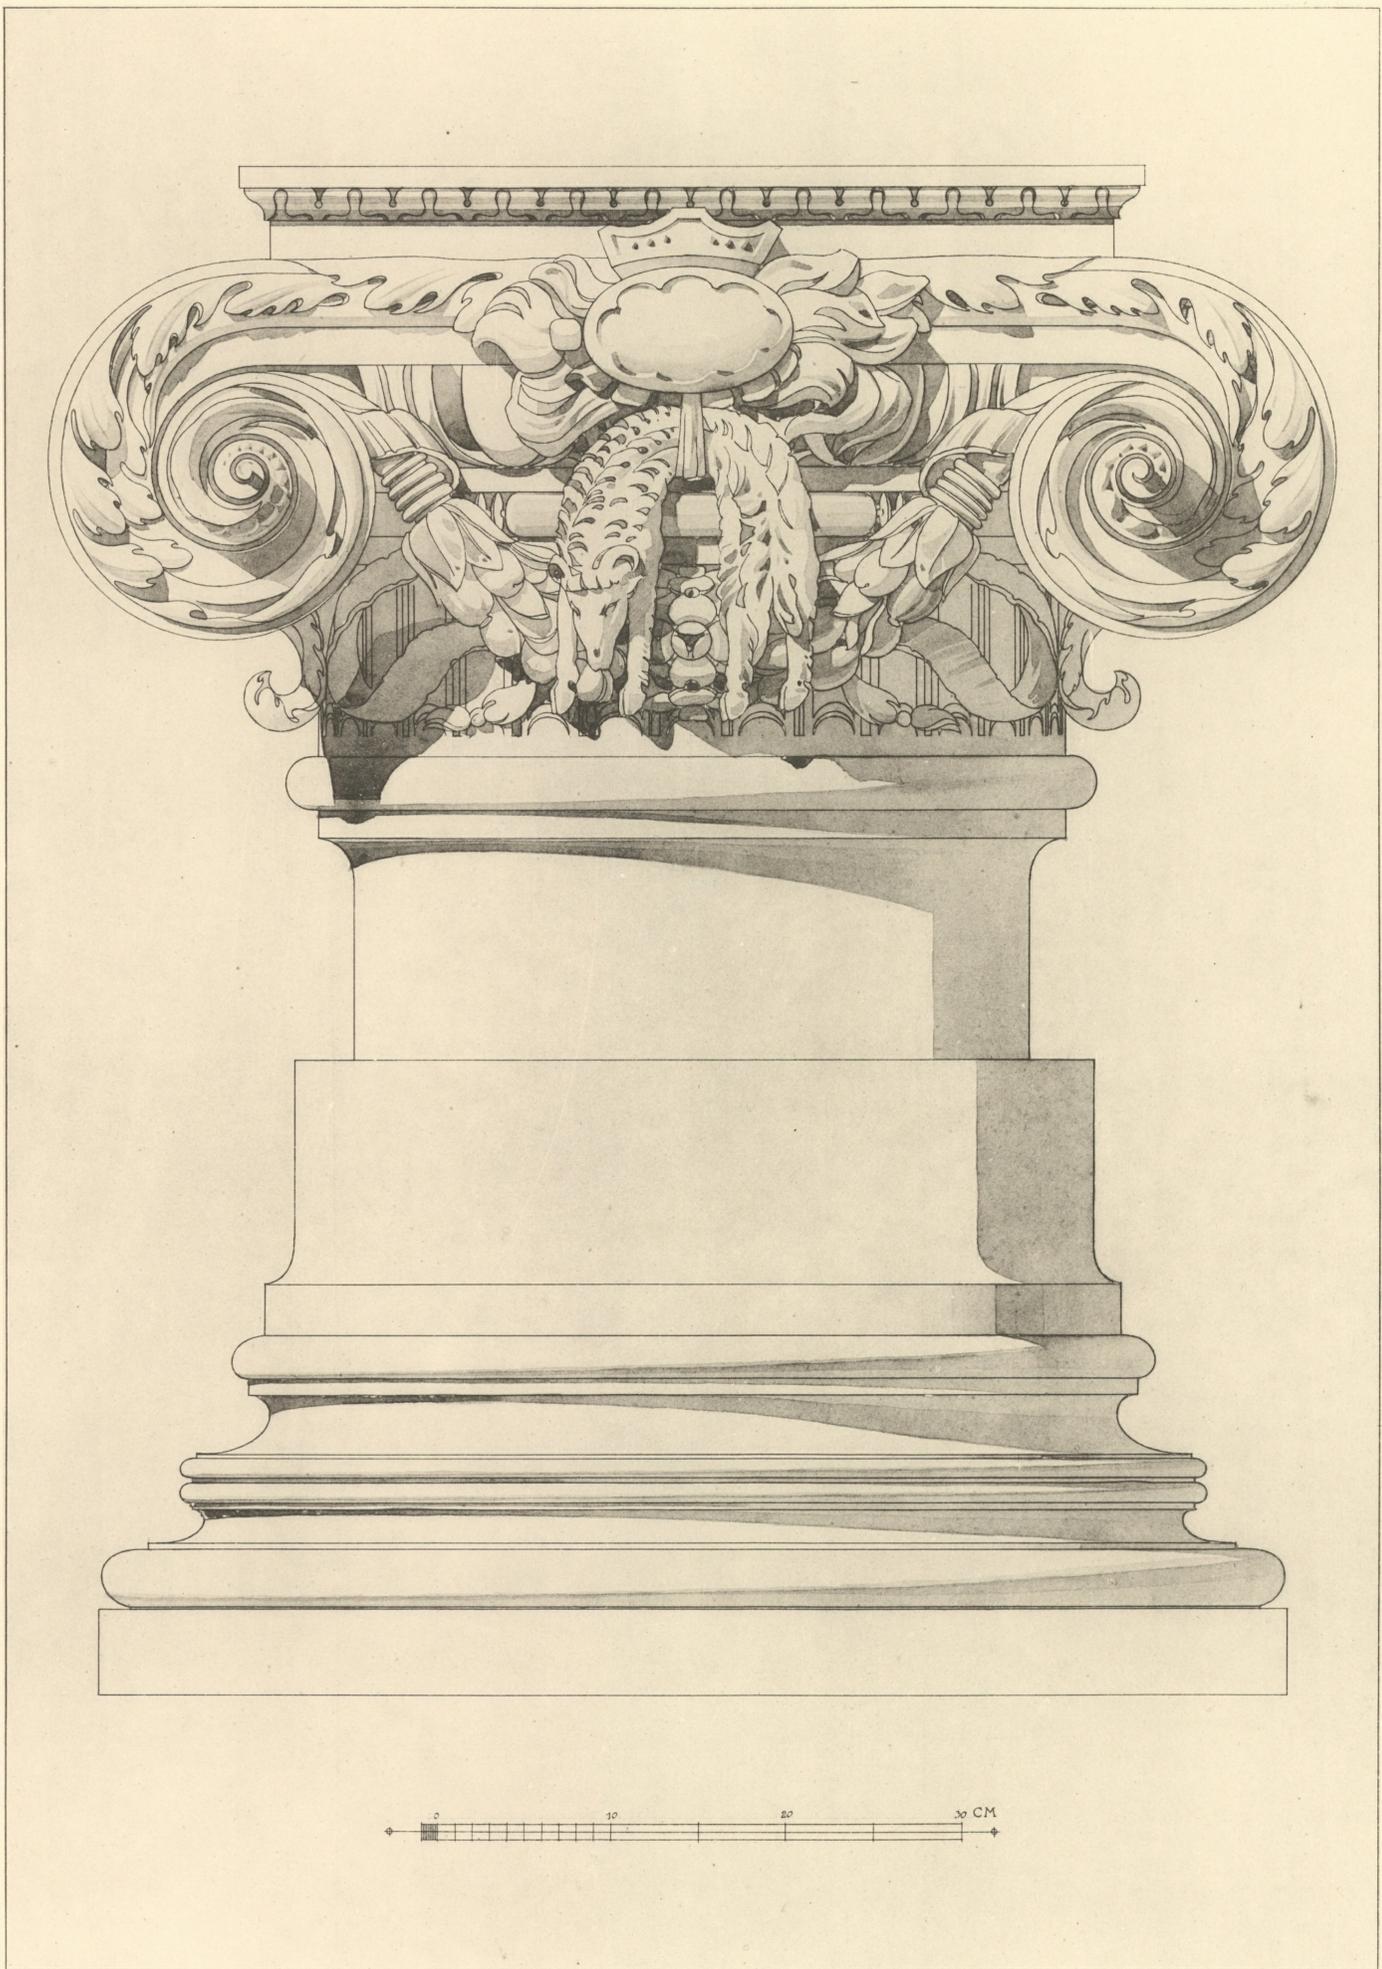

SÄULEN-BASIS UND KAPITAL MIT DEM MOTIVE DES GOLDENEN VLIESES
IN DER SÄULENHALLE.

Inventar
A. E.
Nr. 1033

